ПЛАН 2 ЭТАЖА.

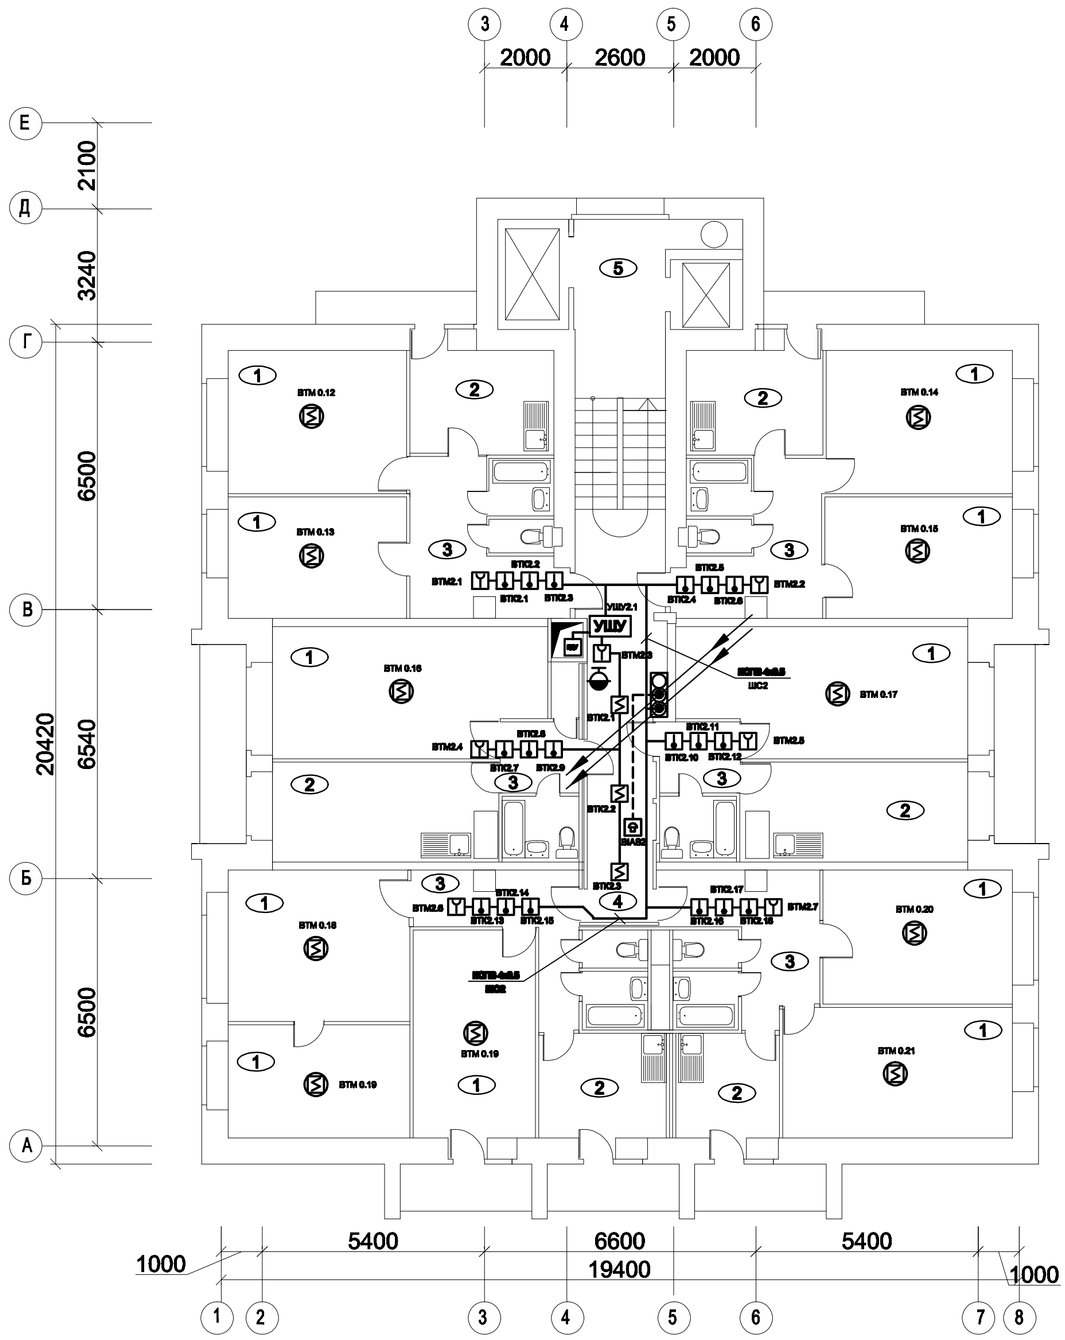

Условные обозначения

Обозначение	Наименование
1	2
ПК	**Пожарный кран.**
КДУ	**Клапан дымоудаления.**
	Слаботочный стояк.
ВТН	Извещатель пожарный дымовой.
ВТМ	**Извещатель пожарный ручной.**
ВТК	Извещатель пожарный тепловой.
zc	Оконечное устройство.
УШУ	**Устройство шлейфового управления.**
BIAS	**Оповещатель звуковой.**
КСПВ 4х0.5	**Кабель КСПВ 4х0.5 системы пожарной сигнализации.**
25	Номер помещения.
ВТН	**Извещатель пожарный дымовой автономный.**
ШВВП 2х0.75	Кабель ШВВП 2х0.5 системы оповещения.

Экспликация помещений

№ п/пл.	Наименование	Площадь М2
1	Комната	
2	Кухня	
3	Прихожая	
4	Внеквартирный коридор	
5	Лифтовая площадка	

Примечание:
1. Отверстия в стенах и перегородках (диаметром 12 мм) для ввода шлейфов в помещения сверлить по месту.
2. Установку извещателей осуществлять с учётом светильников, но не ближе 0.5 м. от них.
3. Опуск проводов к ручным пожарным извещателям осуществлять в коробе ПХВ и устанавливать их на высоте от от уровня пола - 1.5 м.
4. Электропитание прибора "Минитроник-24" учитывается а разделе ЭОМ.
5. Распределительные коробки на планах услоно не показаны, но учтены в спецификации
6. Прокладку кабеля через стены и другие конструкции здания осуществлять в гильзах. Зазоры между кабелем и гильзой, в месте прохода, должны быть заделаны легко пробиваемым составом из несгораемого материала.
7. Шлейфы сигнализации прокладывать открыто по строительным конструкциям с учётом действующих норм. Кабели системы оповещения прокладывать скрыто в металлическом коробе и штробе.
8. Устройство шлейфовое оконечное устанавливать в доступном для обозрения месте, на высоте не менее 2.2 м.
9. Расшифровка маркировки пожарных извещателей:

XXX.XXX.XXX - порядковый номер извещателя в шлейфе.
№ шлейфа.
тип извещателя.

Изм.	К.уч.	Лист	№ док.	Подп.	Дата	СС		
						Выборочный капитальный ремонт 12эт жилого дома (без отселения)		
						Жилой дом N69	Стадия: РП	Лист:	Листов:
						План сети и расположения оборудования ПС на 2 этаже.		

Согласовано:
Согласовано:
Взам.инв.№
Подп. и дата
Инв.№ подл.

Формат А2