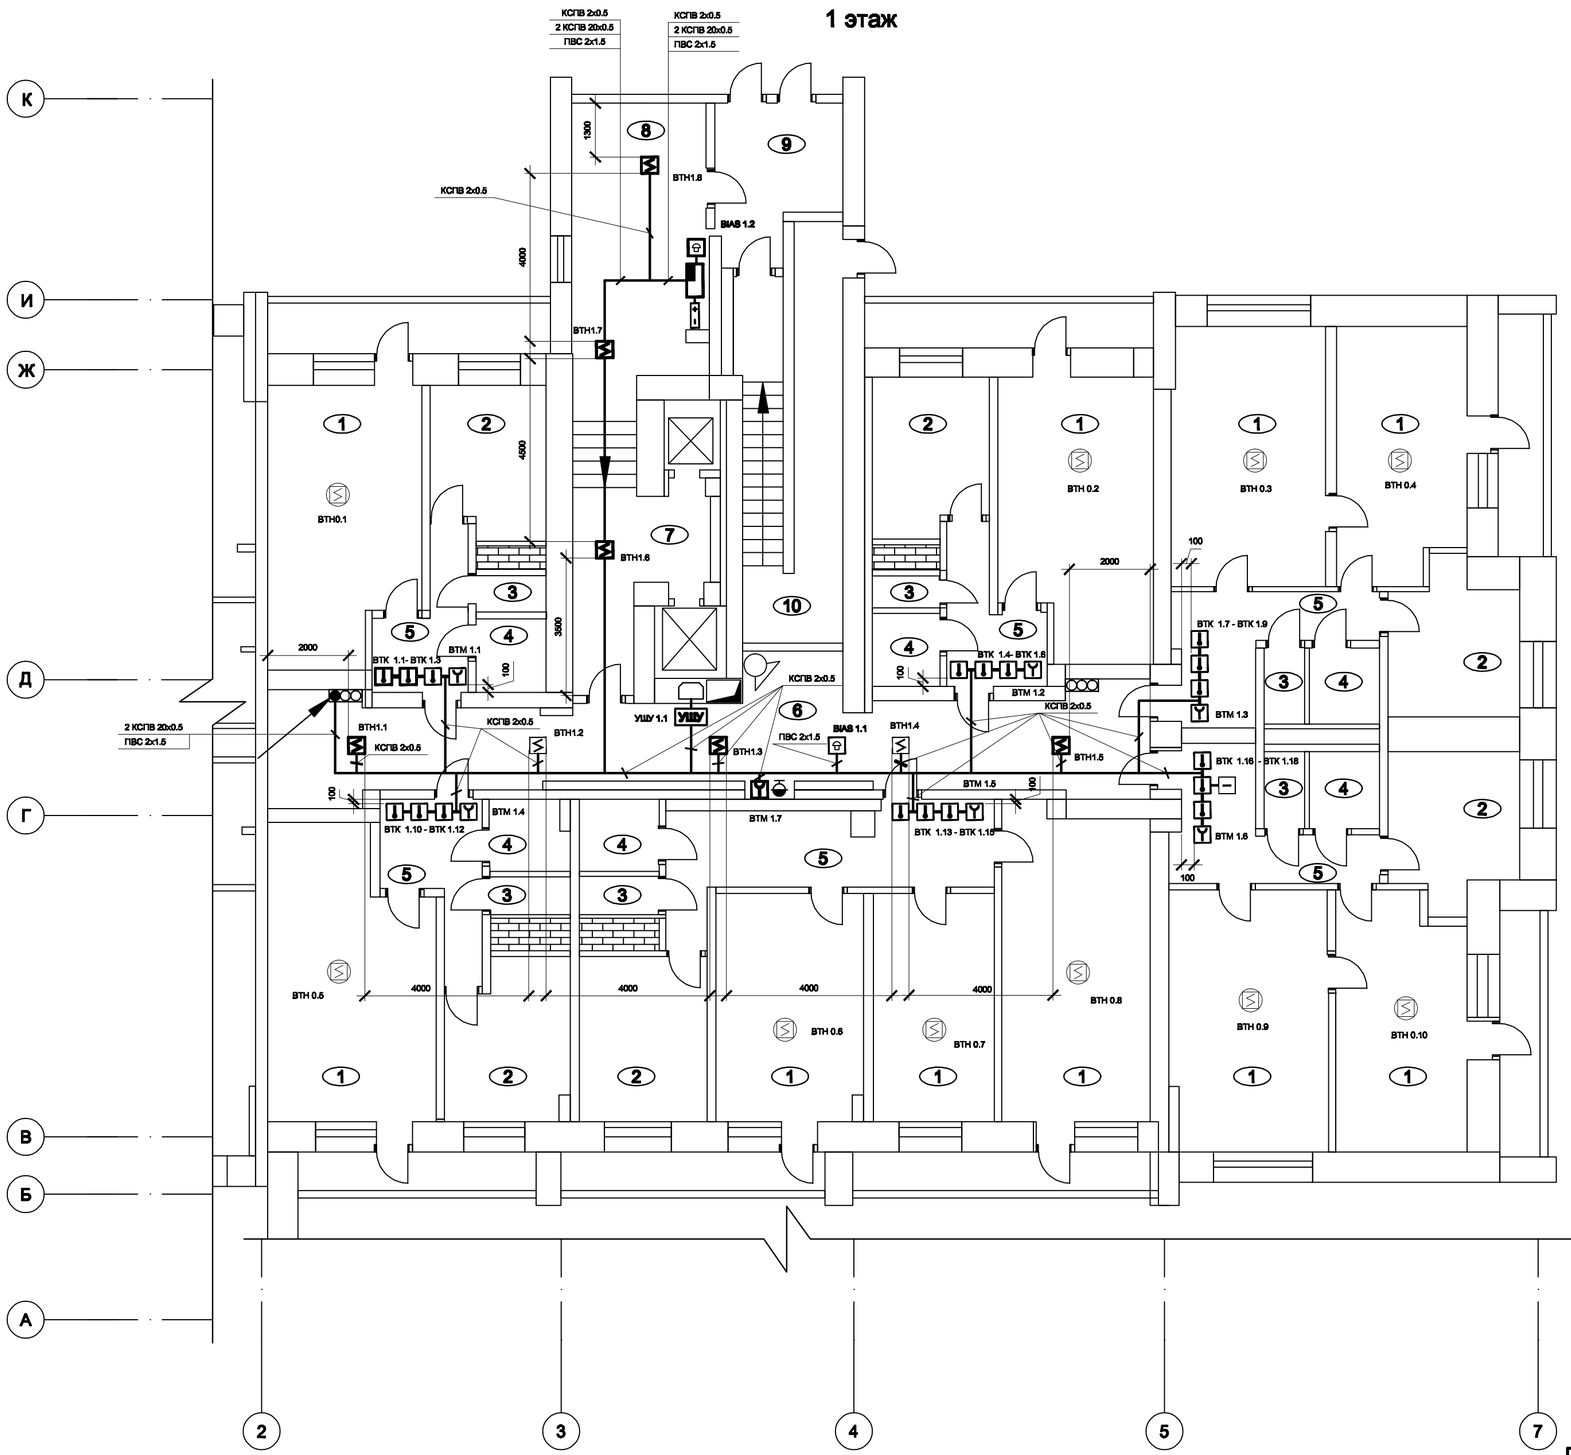

Условные обозначения

Обозначение	Наименование
1	2
ПК	Пожарный кран.
КДУ	Клапан дымоудаления.
	Слаботочный стояк.
ВТН	Извещатель пожарный дымовой.
ВТМ	Извещатель пожарный ручной.
ВТК	Извещатель пожарный тепловой.
ZC	Оконечное устройство.
УШУ	Устройство шлейфового управления.
BIAS	Оповещатель звуковой.
КСПВ 4х0.5	Кабель КСПВ 4х0.5 системы пожарной сигнализации.
25	Номер помещения.
ВТН	Извещатель пожарный дымовой автономный.
ШВВП 2х0.75	Кабель ШВВП 2х0.5 системы оповещения.
КДУ	Клапан дымоудаления.

Экспликация помещений

№ п/пп.	Наименование	Площадь М2
1	Комната	
2	Кухня	
3	Туалет	
4	Ванная	
5	Прихожая	
6	Внеквартирный коридор	
7	Лифтовая площадка	
8	Холл	
9	Тамбур	
10	Лестница	

Примечание:
1. Отверстия в стенах и перегородках (диаметром 12 мм) для ввода шлейфов в помещения сверлить по месту.
2. Установку извещателей осуществлять с учётом светильников, но не ближе 0.5 м. от них.
3. Опуск проводов к ручным пожарным извещателям осуществлять в коробе ПХВ и устанавливать их на высоте от от уровня пола - 1.5 м.
4. Электропитание прибора "Минитроник-24" учитывается в разделе ЭОМ.
5. Распределительные коробки на планах услоно не показаны, но учтены в спецификации
6. Прокладку кабеля через стены и другие конструкции здания осуществлять в гильзах. Зазоры между кабелем и гильзой, в месте прохода, должны быть заделаны легко пробиваемым составом из несгораемого материала.
7. Шлейфы сигнализации прокладывать в коробах по строительным конструкциям с учётом действующих норм. Кабели системы оповещения прокладывать скрыто в металлическом коробе и штробе.
8. Устройство шлейфовое оконечное устанавливать в доступном для обозрения месте, на высоте не менее 2.2 м.
9. Расшифровка маркировки пожарных извещателей:

XXX.XXX.XXX - порядковый номер извещателя в шлейфе.
№ шлейфа.
тип извещателя.

Согласовано:
Согласовано:
Взам.инв.№
Подп. и дата
Инв.№ подл.

Изм.	Кол.уч.	Лист	№ док.	Подп.	Дата

СС

Выборочный капитальный ремонт 14эт жилого дома (без отселения)

Стадия	Лист	Листов
РП		

План сети и расположения оборудования ПС на 1 этаже.

Формат А2