## 1 этаж

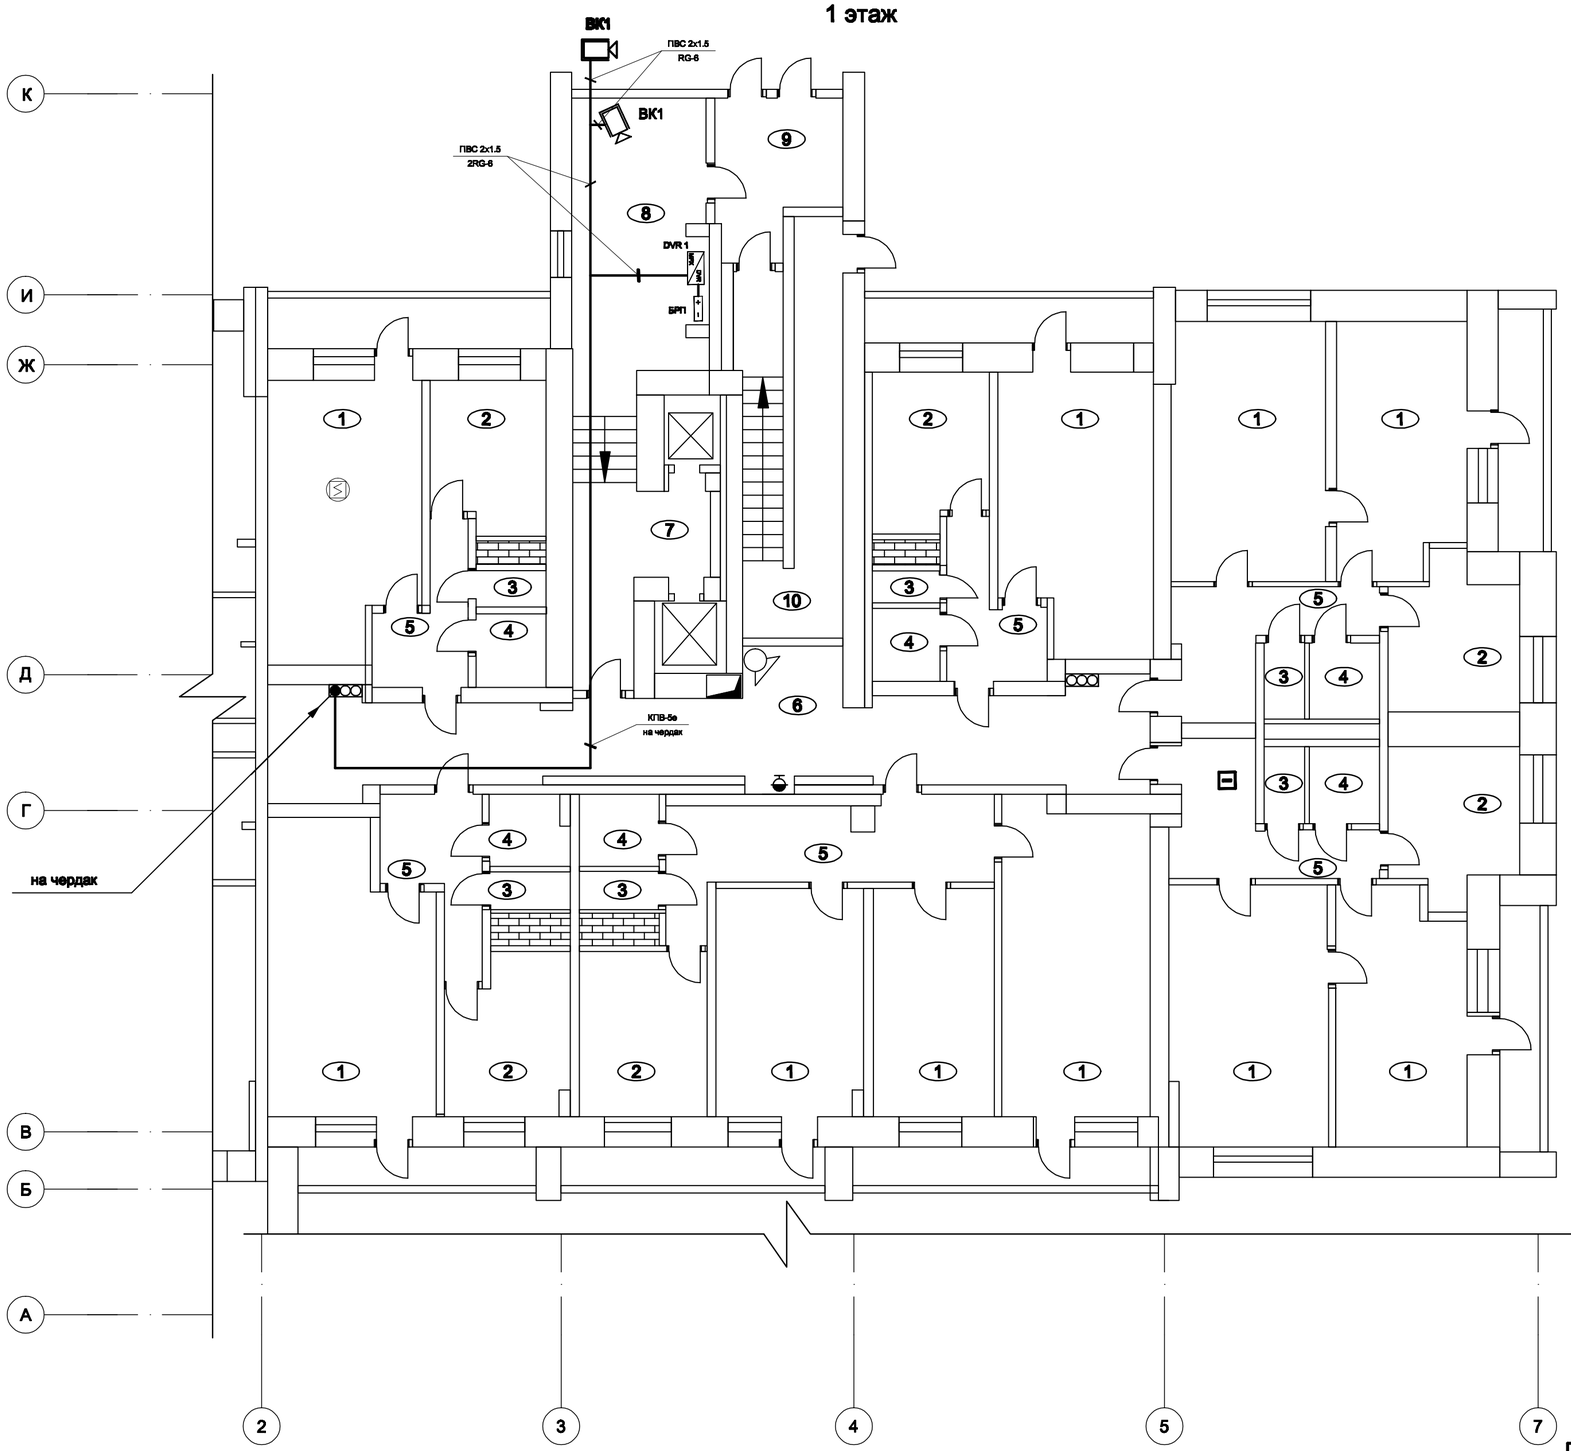


## Условные обозначения

| Обозначение | Наименование |
|---|---|
| 1 | 2 |
| | Видеокамера в антивандальном кожухе . |
| | Слаботочный стояк. |
| 25 | Номер помещения. |
| | Видеорегистратор Трал |
| | Блок питания SKAT-V.4 |

## Экспликация помещений

| № п/пп. | Наименование | Площадь М2 |
|---|---|---|
| 1 | Комната | |
| 2 | Кухня | |
| 3 | Туалет | |
| 4 | Ванная | |
| 5 | Прихожая | |
| 6 | Внеквартирный коридор | |
| 7 | Лифтовая площадка | |
| 8 | Холл | |
| 9 | Тамбур | |
| 10 | Лестница | |
| | | |

Примечание:
1. Отверстия в стенах и перегородках (диаметром 12 мм) для ввода шлейфов в помещения сверлить по месту.
2. Видеокамеры устанавливать по месту на высоте на менее 2.5 м.
3. Электропитание оборудования СОТ учитывается в разделе ЭОМ
4. Распределительные коробки на планах услово не показаны, но учтены в спецификации
5. Прокладку кабеля через стены и другие конструкции здания осуществлять в гильзах. Зазоры между кабелем и гильзой, в месте прохода, должны быть заделаны легко пробиваемым составом из несгораемого материала.
6. Кабель СОТ прокладывать в коробах по строительным конструкциям с учётом действующих норм.

Согласовано:

Согласовано:

Взам.инв.№

Подп. и дата

Инв.№ подл.

| Изм. | Кол.уч. | Лист | № док. | Подп. | Дата |
|---|---|---|---|---|---|

СС

Выборочный капитальный ремонт 14эт жилого дома (без отселения)

| Стадия | Лист | Листов |
|---|---|---|
| РП | | |

План сети и расположения оборудования СОТ на 1 этаже.

Формат А2