


ПЛАН 5 ЭТАЖА.

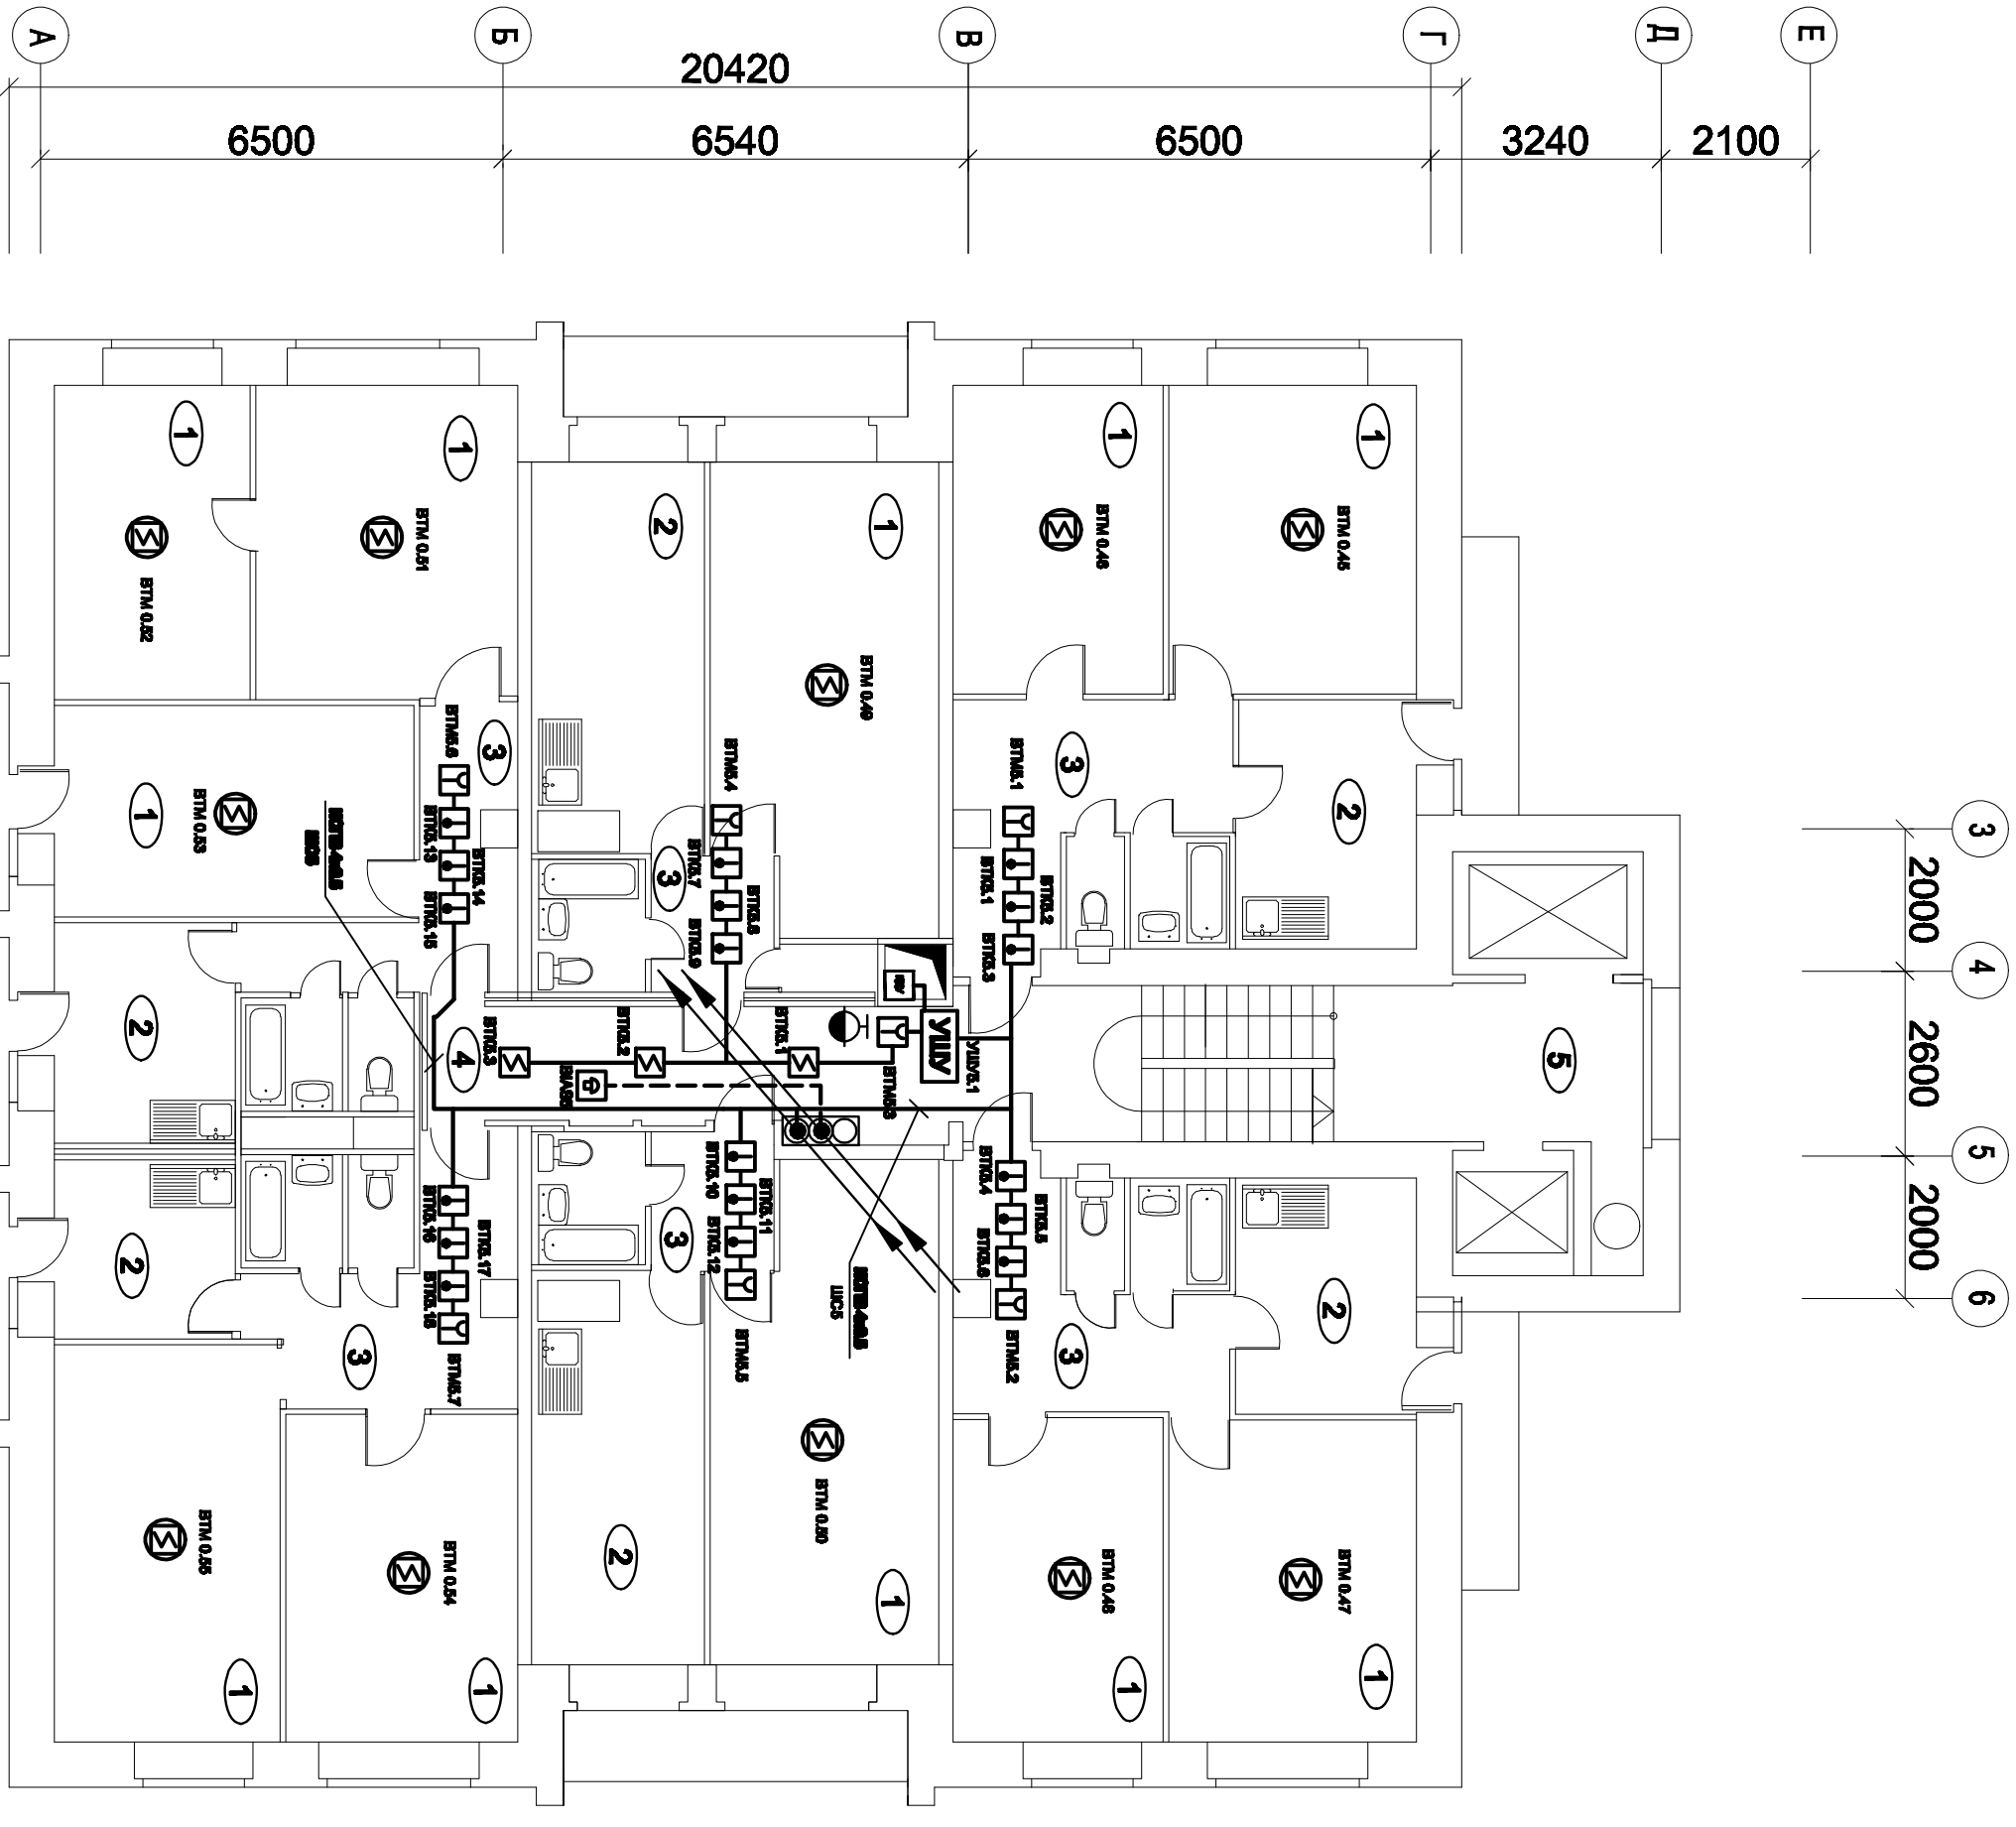

Условные обозначения

Обозначение	Наименование
1	2
🔥 ПК	Пожарный кран.
КДУ КДУ	Кнопка дымоудаления.
○○○	Слаботочный столк.
☑ ВТН	Извещатель пожарной дымовой.
☑ ВТМ	Извещатель пожарной ручной.
☐ ВТК	Извещатель пожарной тепловой.
☐ зс	Оконечное устройство.
УШУ УШУ	Устройство шлейфовой управления.
☑ ВЛАС	Оповещатель звуковой.
КСТВ 4х0,5	Кабель КСТВ 4х0,5 системы пожарной сигнализации.
25	Номер помещения.
☑ ВТН	Извещатель пожарной дымовой автономный.
ШВВЛ 2х0,75	Кабель ШВВЛ 2х0,5 системы оповещения.

Экспликация помещений

№ п/п.	Наименование	Площадь м2
1	Комната	
2	Кухня	
3	Прихожая	
4	Внеквартирный коридор	
5	Лифтовая площадка	

Согласовано:

Согласовано:

Изм.№	№ погр.	Попр. и дата	Внесено	№

Примечание:

1. Отверстия в стенах и перегородках (диаметром 12 мм) для ввода шлейфов в помещения сверлить по месту.

2. Установка извещателей осуществлять с учётом световых точек, но не ближе 0,5 м. от нок.

3. Опуск проводов к ручным пожарным извещателям осуществлять в коробе ПВХ и устанавливать их на высоте от от уровня пола - 1,5 м.

4. Электропитание прибора "Минитроник-24" учитывается в разделе ЗОМ.

5. Распределительные коробки на планках устойчиво не показаны, но учтены в спецификации

6. Прокладку кабелей через стены и другие конструкции здания осуществлять в гильзах. Заворачивать между кабелем и гильзой, в месте прохода, должны быть заделаны пено пробиваемыми составом на неостраемого материала.

7. Шлейфы сигнализации прокладывать открыто по строительным конструкциям с учётом действующих норм.

8. Кабели системы оповещения прокладывать скрыто в металлическом коробе и шпоре.

9. Устройство шлейфовой оконечное устройство устанавливать в доступном для обслуживания месте, на высоте не менее 2,2 м.

9. Расшифровка маркировки пожарных оповещателей:

XXXXXXX - порядковый номер извещателя в шлейфе.

\_\_\_\_\_ тип извещателя.

СС

Выборочный капитальный ремонт 12эт жилого дома (без отделки)

Жилой дом №69

План сети и расположения оборудования ПС на 5 этаже.

Охрана

Линг

Линг

ПТ

Формат А2