
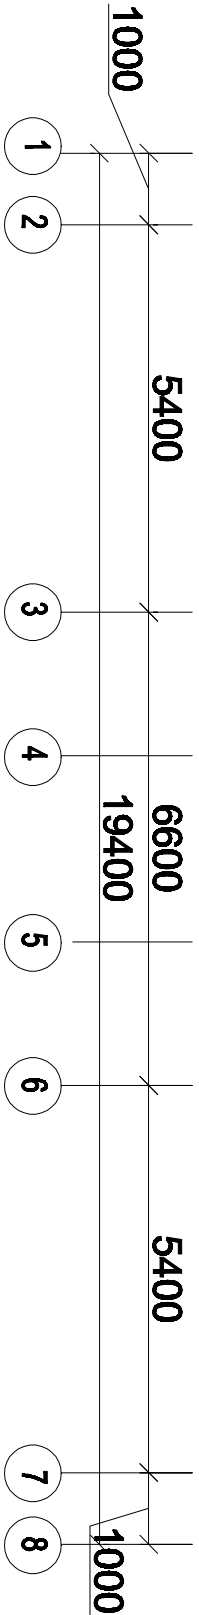


ПЛАН 6 ЭТАЖА.

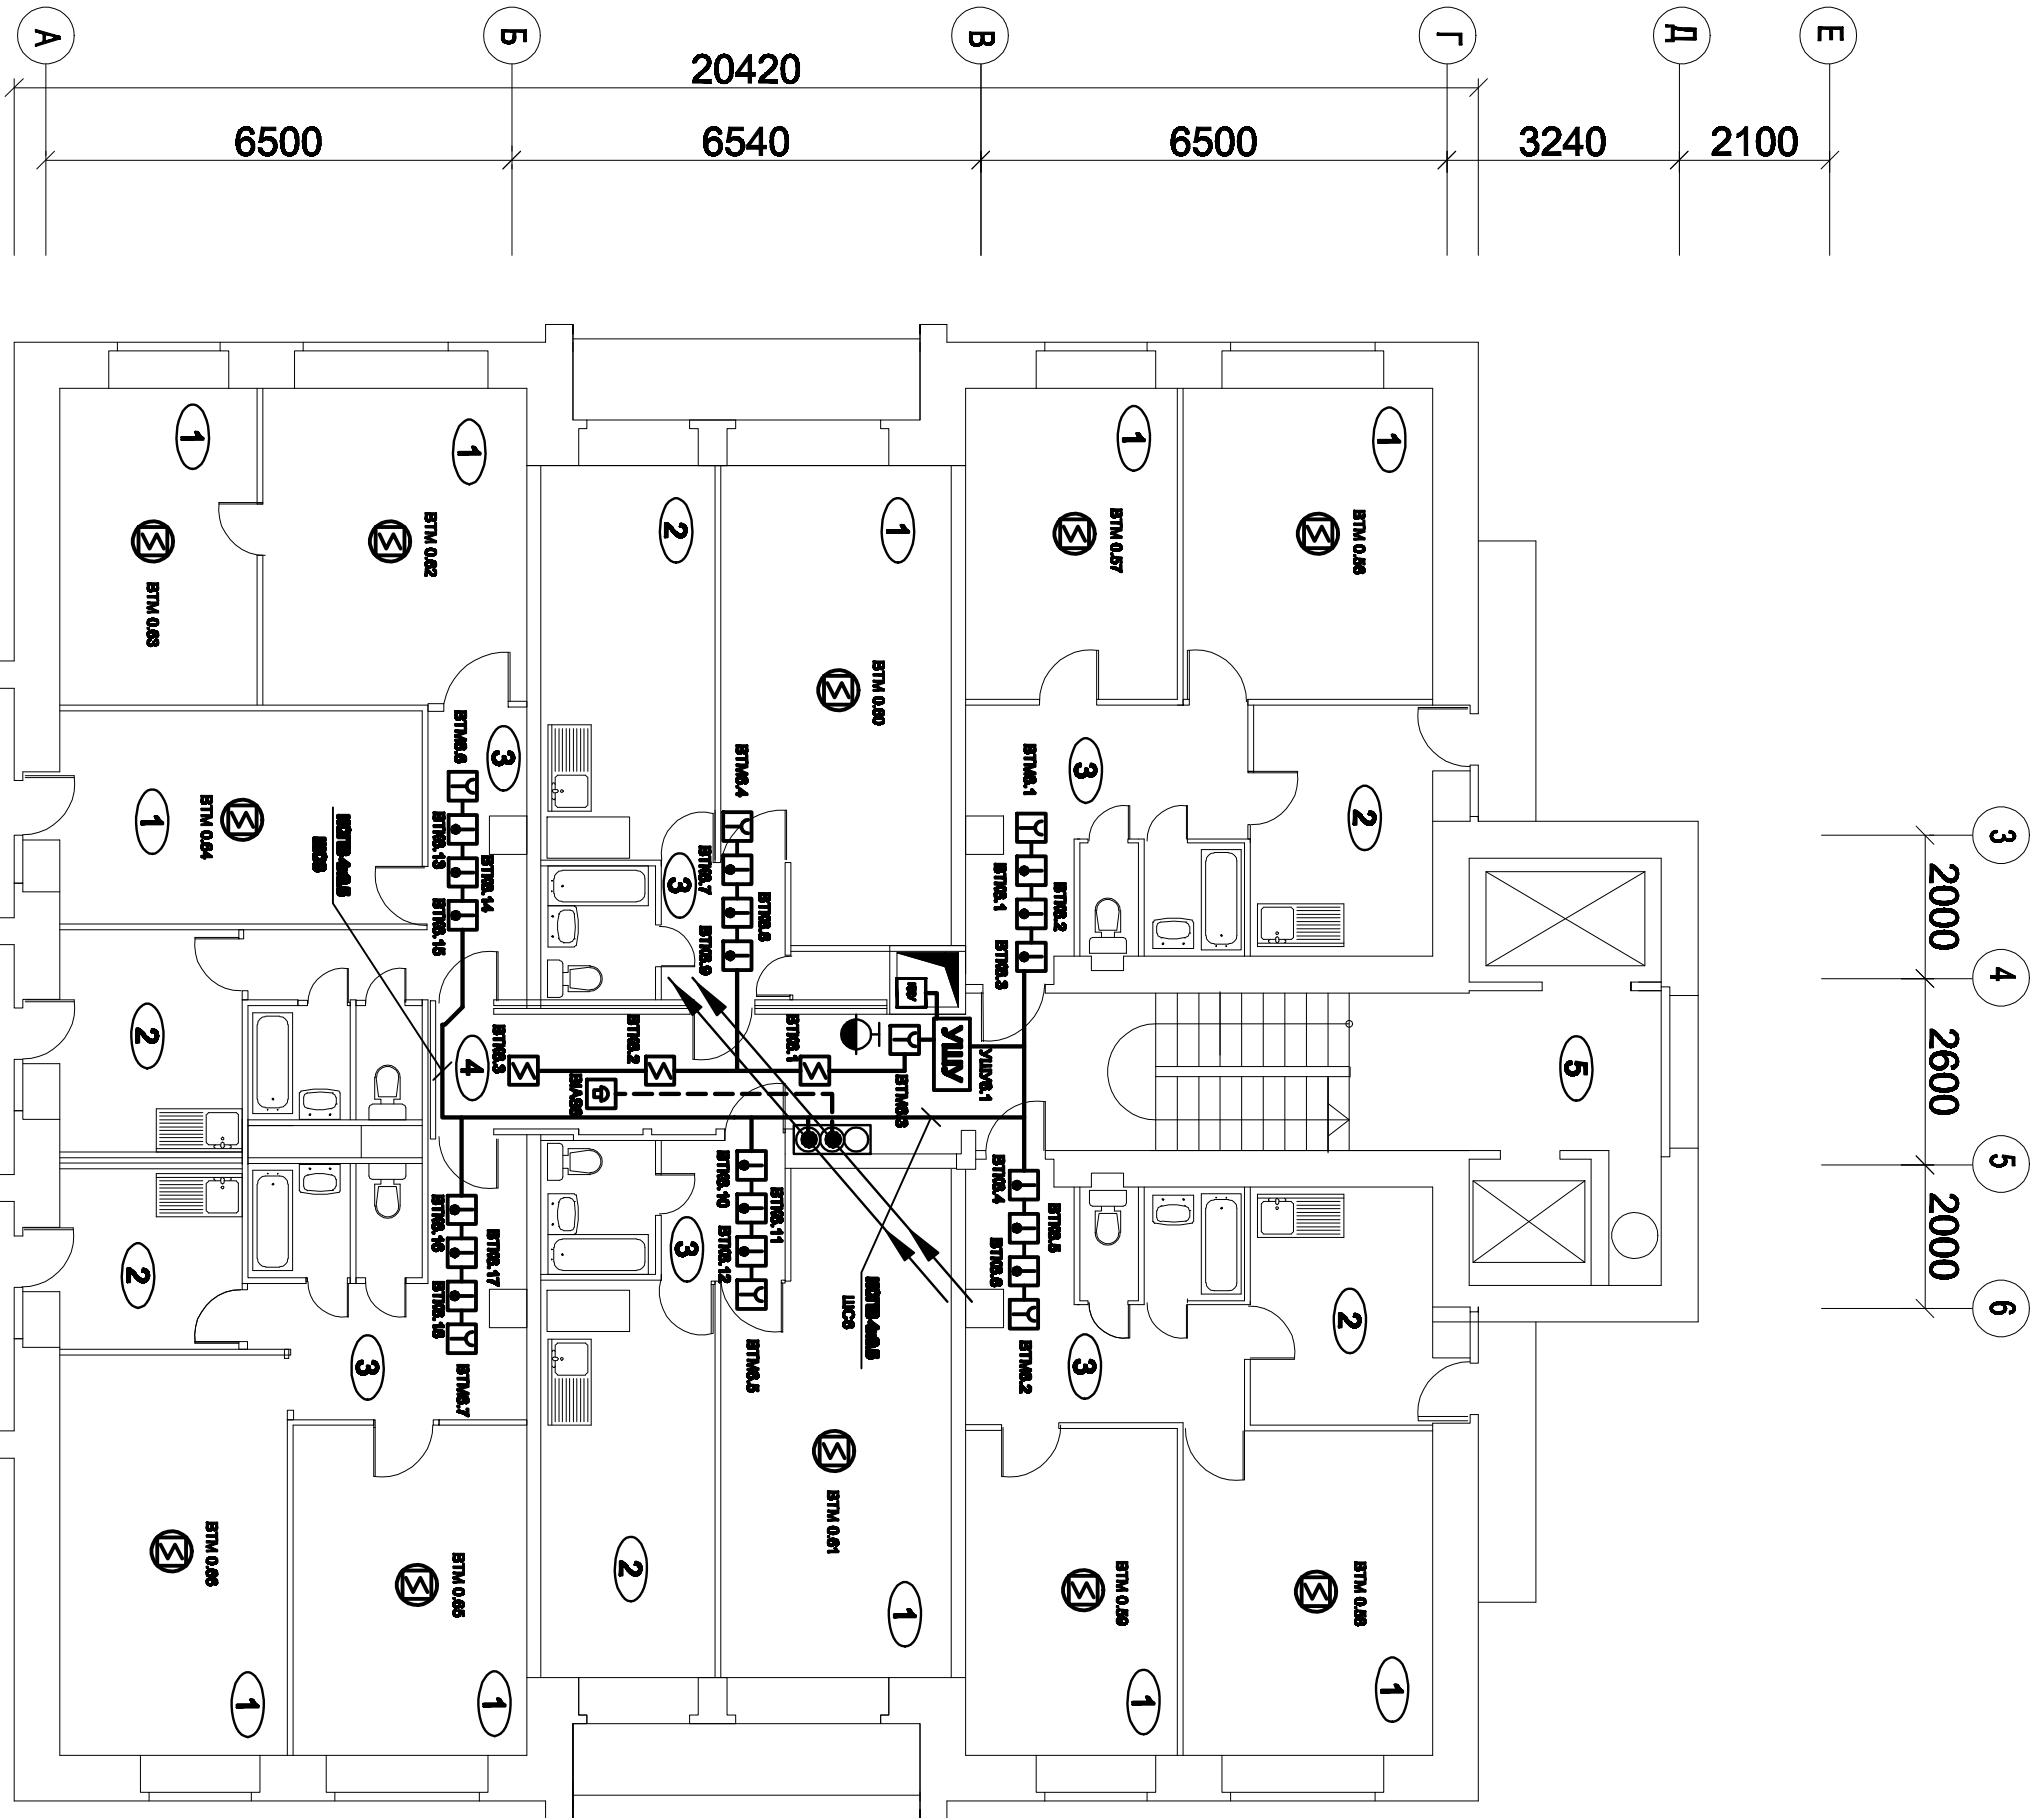

Условные обозначения

Обозначение	Наименование
1	2
ПК	Пожарный кран.
КДУ	Клапан дымоудаления.
С	Слаботочный столк.
ВТН	Извещатель пожарной дымовой.
ВТМ	Извещатель пожарной ручной.
ВТК	Извещатель пожарной тепловой.
ЗС	Оконечное устройство.
УШУ	Устройство шлейфовой управления.
ВЛАС	Оповещатель звуковой.
КСТВ 4х0,5	Кабель КСТВ 4х0,5 системы пожарной сигнализации.
25	Номер помещения.
ВТН	Извещатель пожарной дымовой автономный.
ШВВЛ 2х0,75	Кабель ШВВЛ 2х0,5 системы оповещения.

Экспликация помещений

№ п/п.	Наименование	Площадь м2
1	Комната	
2	Кухня	
3	Прихожая	
4	Внеквартирный коридор	
5	Лифтовая площадка	

№ п/п.	Наименование	Площадь м2
1	Комната	
2	Кухня	
3	Прихожая	
4	Внеквартирный коридор	
5	Лифтовая площадка	

- Примечание:
1. Отверстия в стенах и перегородках (диаметром 12 мм) для ввода шлейфов в помещения сверлить по месту.
 2. Установку извещателей осуществлять с учётом световых точек, но не ближе 0,5 м. от них.
 3. Опуск проводов к ручным пожарным извещателям осуществлять в коробе ПВХ и устанавливать их на высоте от от уровня пола - 1,5 м.
 4. Электропитание прибора "Минитроник-24" учитывается в разделе ЗОМ.
 5. Распределительные коробки на планках можно не показывать, но убиты в спецификации.
 6. Прокладку кабелей через стены и другие конструкции здания осуществлять в гильзах. Зазоры между кабелем и гильзой, в месте прохода, должны быть заделаны пено пробивочным составом на неограниченный материал.
 7. Шлейфы сигнализации прокладывать открыто по строительным конструкциям с учётом действующих норм.
 8. Кабели системы оповещения прокладывать скрыто в металлическом коробе и шпоре.
 9. Устройство шлейфовой оконечное устройство устанавливать в доступном для обслуживания месте, на высоте не менее 2,2 м.
 9. Расшифровка маркировки пожарных оповещателей:

XXXXXXX-XXX - порядковый номер извещателя в шлейфе.

№ шлейфа.

тип извещателя.

СС									
Выборочный капитальный ремонт 12эт жилого дома (без отделки)									
Жилой дом №69									
План сети и расположения оборудования ПС на 6 этаже.									
Имя	К.У.	Директор	№ Дир.	Порт.	Директ.	Охрана			
						РП			