
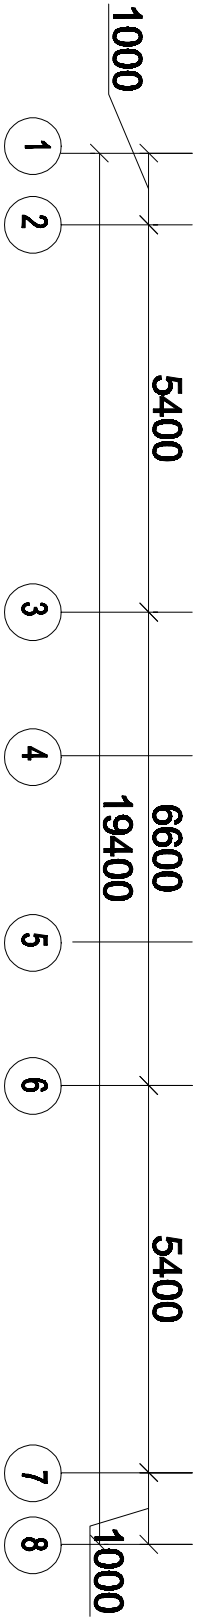


ПЛАН 11 ЭТАЖА.

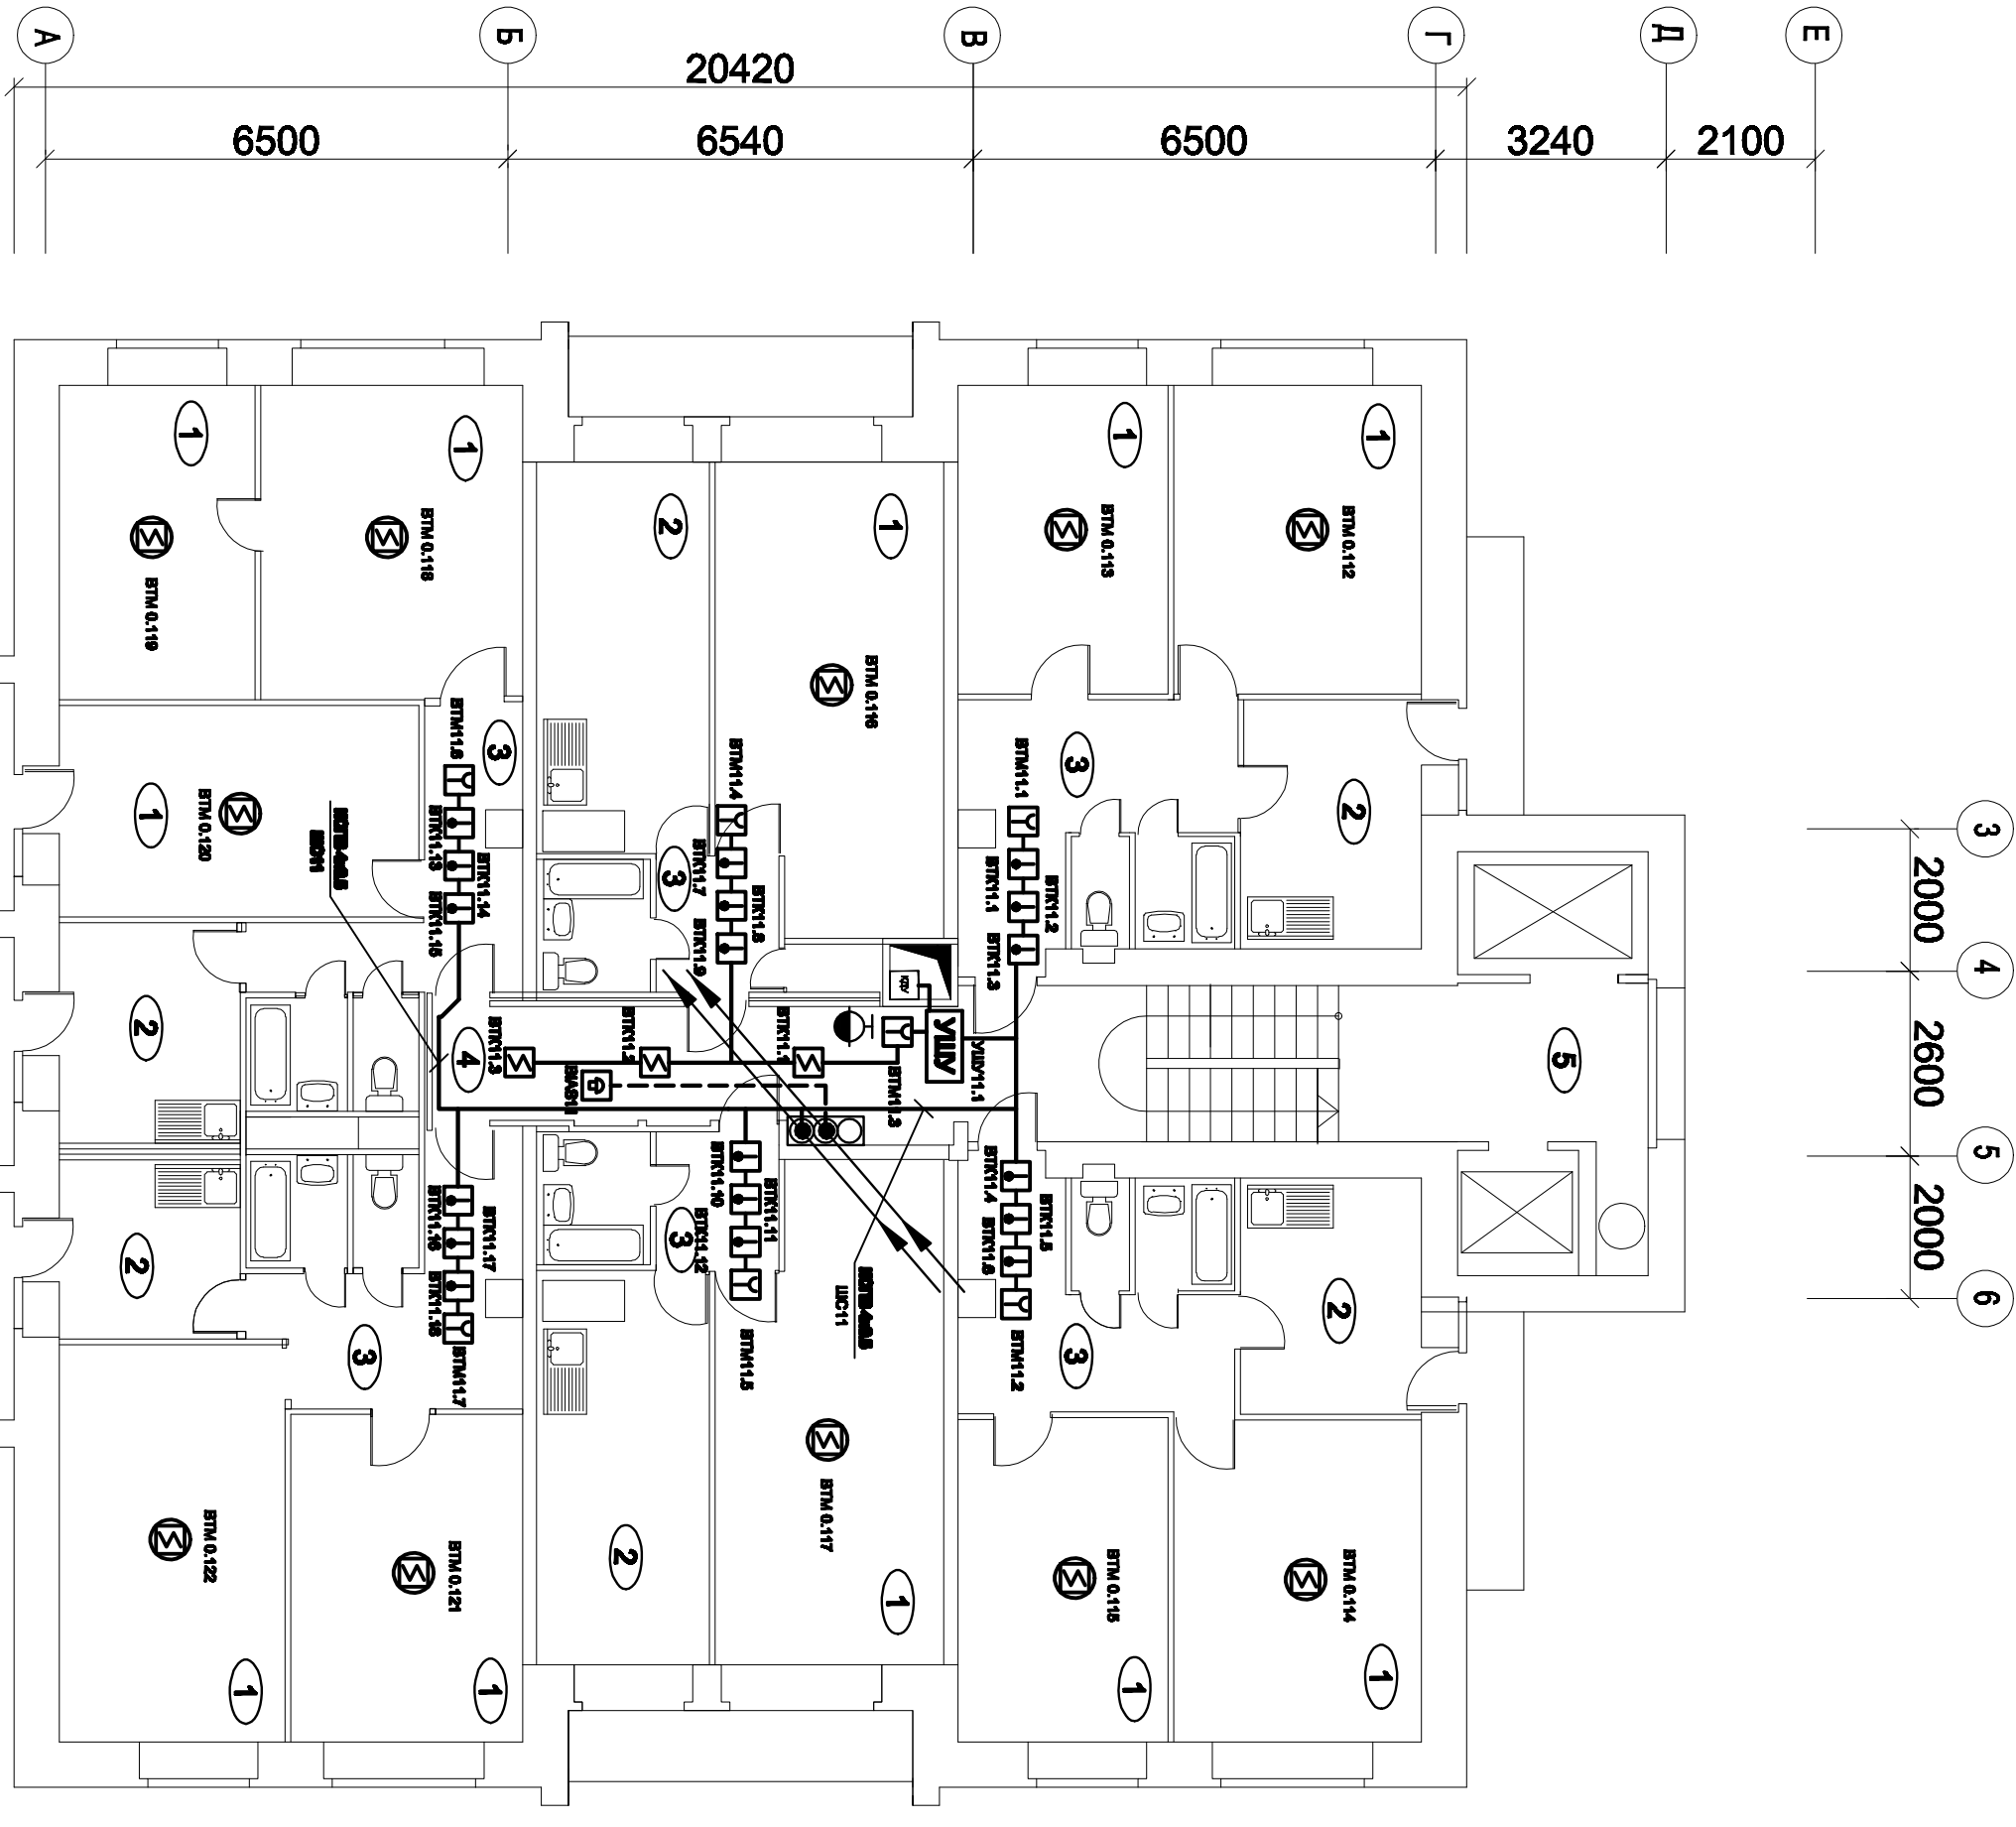

Условные обозначения

Обозначение	Наименование
1	2
ПК	Пожарный кран.
КДУ	Клапан дымоудаления.
КДУ	Слаботочный столк.
ВТН	Извещатель пожарной дымовой.
ВТМ	Извещатель пожарной ручной.
ВТК	Извещатель пожарной тепловой.
ЗС	Оконечное устройство.
УШУ	Устройство шлейфового управления.
ВЛАС	Оповещатель звуковой.
КСТВ 4х0,5	Кабель КСТВ 4х0,5 системы пожарной сигнализации.
25	Номер помещения.
ВТН	Извещатель пожарной дымовой автономный.
ШВВЛ 2х0,75	Кабель ШВВЛ 2х0,5 системы оповещения.

Экспликация помещений

№ п/п.	Наименование	Площадь м2
1	Комната	
2	Кухня	
3	Прихожая	
4	Внеквартирный коридор	
5	Лифтовая площадка	

Согласовано:

Согласовано:

Изм.№

№

погр.

Попр. и дата

Взам.Изм.№

СС									
Выборочный капитальный ремонт 12эт жилого дома (без отделки) по адресу: г. Москва, ЮВАО, Инициативная ул. д. 69									
Жилой дом №69									
План сети и расположения оборудования ПС на 11 этаже.									
Оснаст	Линг	Лингас							
РП									

Примечание:

1. Отверстия в стенах и перегородках (диаметром 12 мм) для ввода шлейфов в помещения сверлить по месту.

2. Установку извещателей осуществлять с учётом световых точек, но не ближе 0,5 м. от нок.

3. Опуск проводов к ручным пожарным извещателям осуществлять в коробе ПВХ и устанавливать их на высоте от от уровня пола - 1,5 м.

4. Электропитание прибора "Минитроник-24" учитывается в разделе ЗОМ.

5. Распределительные коробки на планках устаню на показаны, но устаны в стидификации

6. Прокладку кабелей через стены и другие конструкции здания осуществлять в гильзах. Заворачивать между кабелем и гильзой, в месте прохода, должны быть задатаны пено пробиваемым составом на неостраемого материала.

7. Шлейфы сигнализации прокладывать открыто по строительным конструкциям с учётом действующих норм.

8. Кабели системы оповещения прокладывать скрыто в металлическом коробе и шпребре.

9. Устройство шлейфовое оконечное устанавливать в доступном для обораения месте, на высоте не менее 2,2 м.

9. Расшифровка маркировки пожарных опавещателей:

XXXXXXX-XXX - порядковый номер извещателя в шлейфе.

_____ № шлейфа.

_____ тип извещателя.