


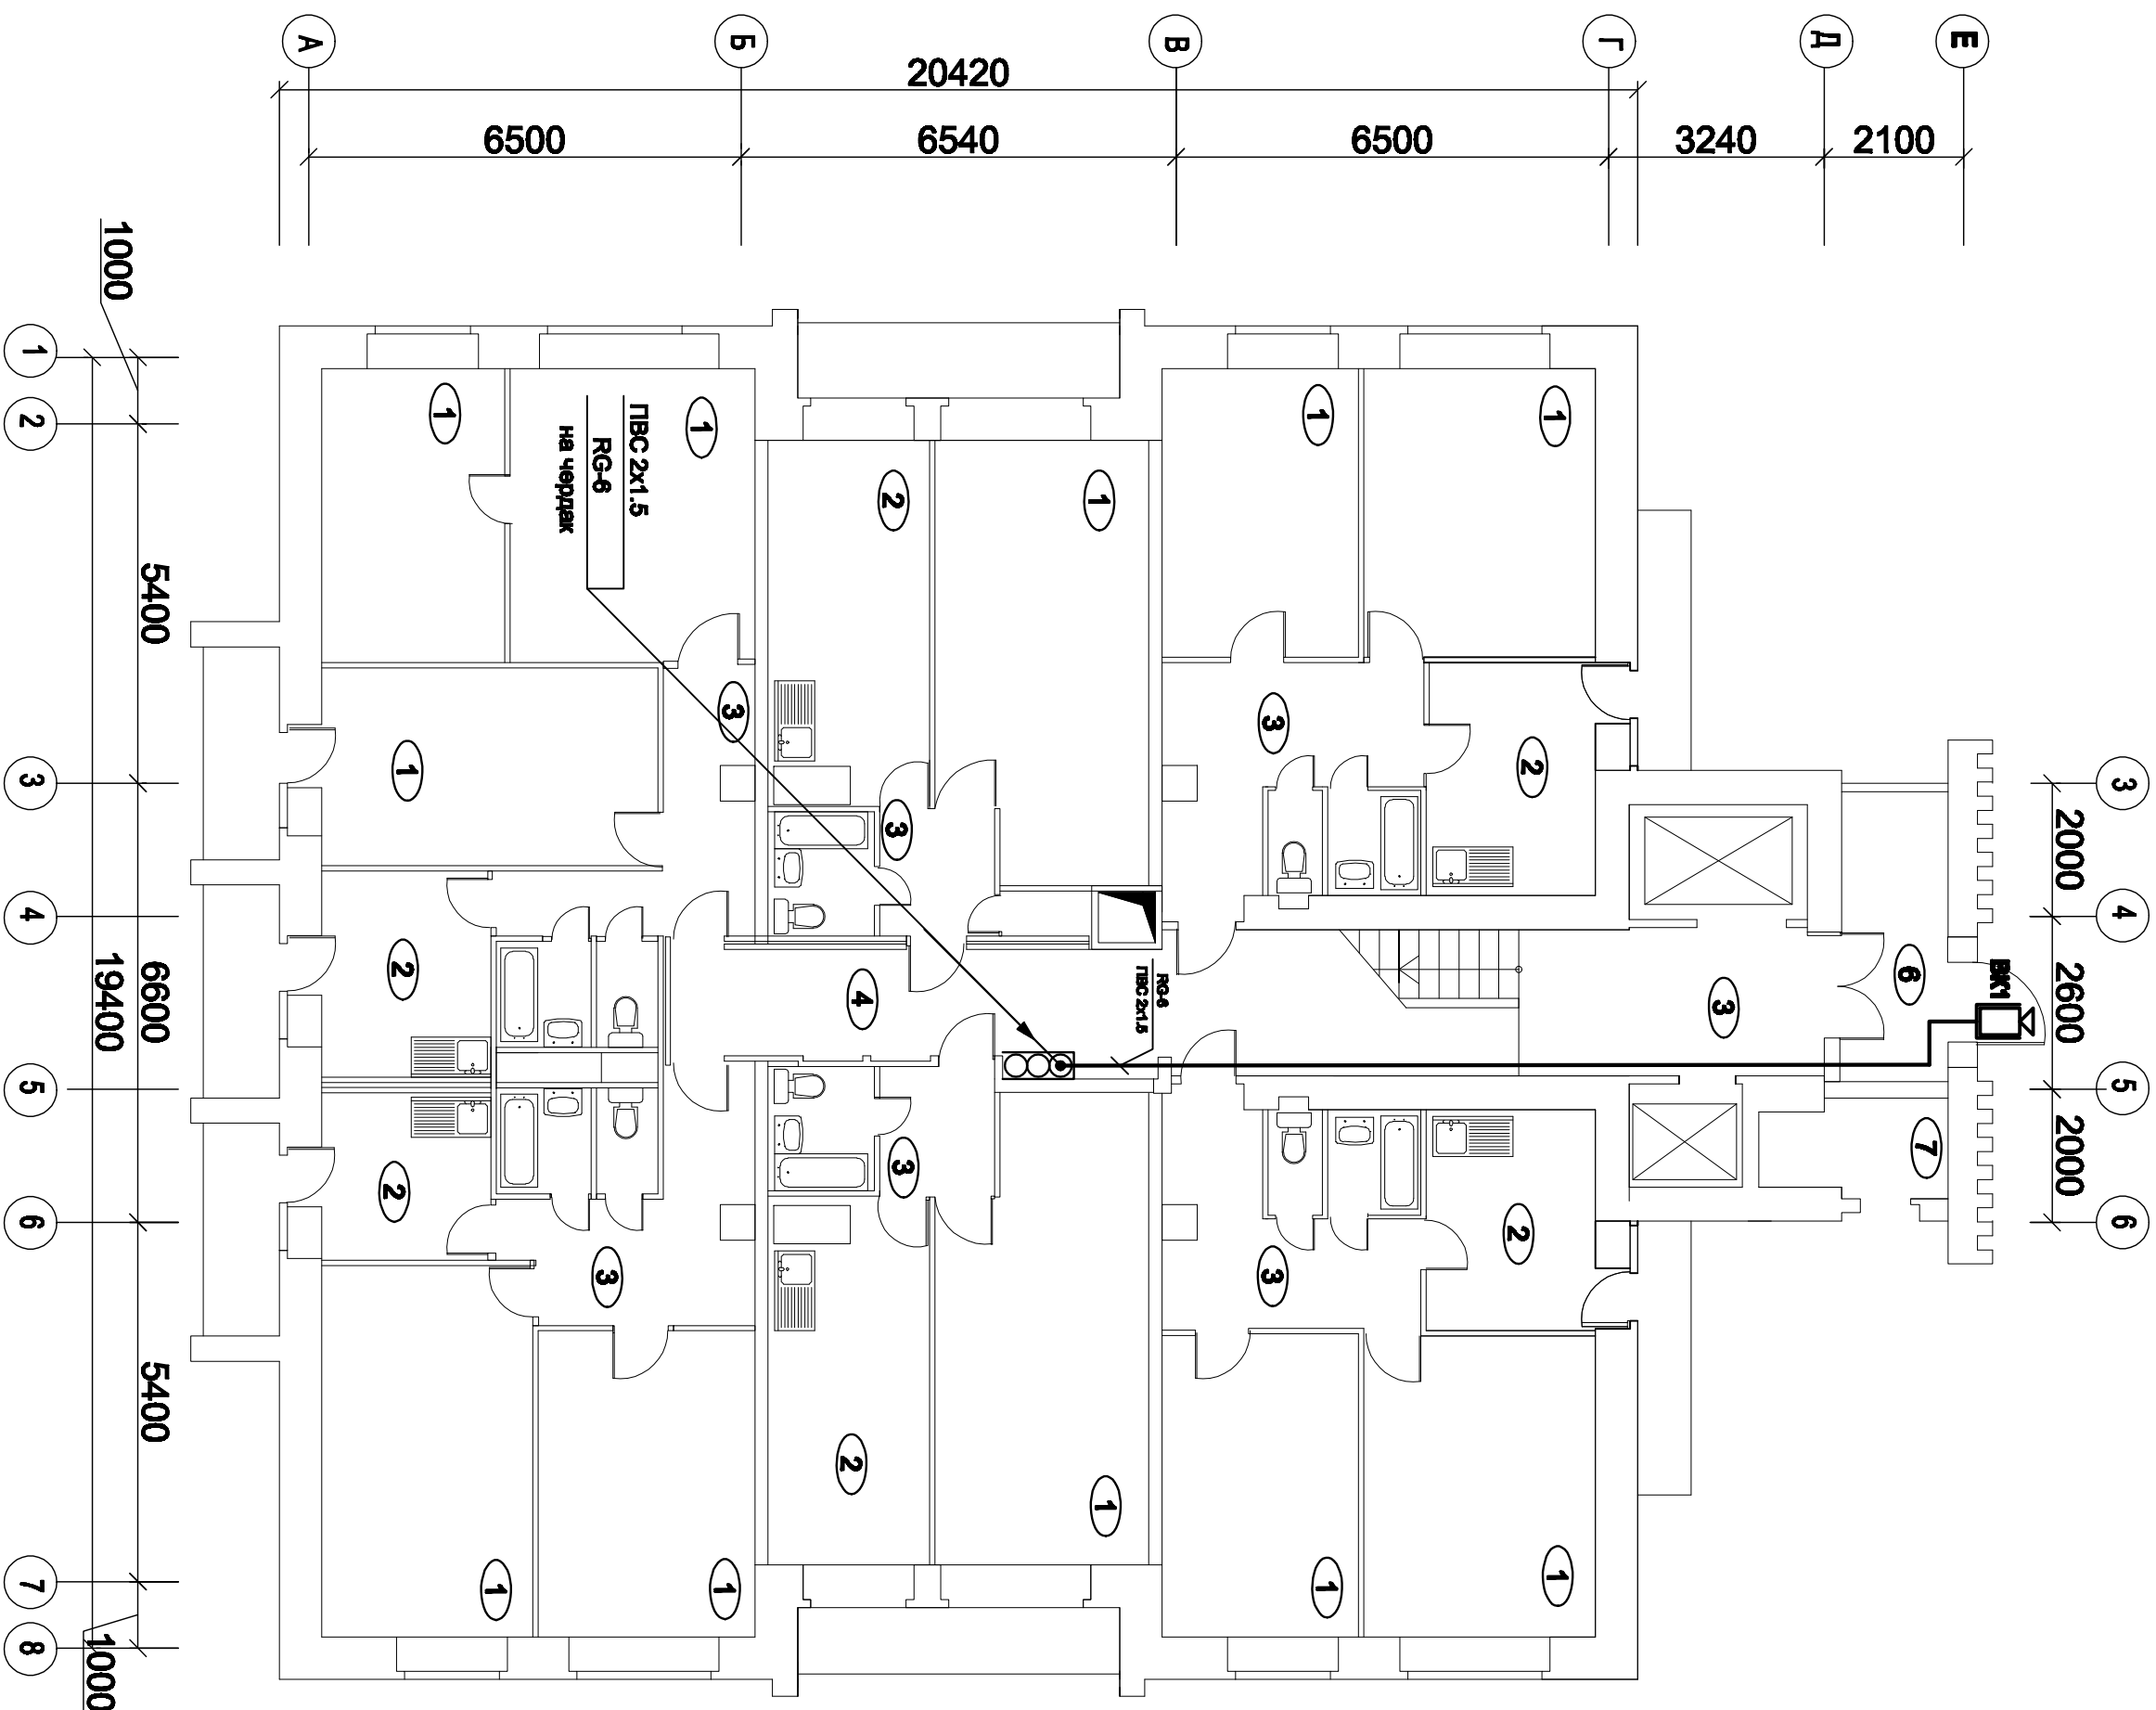


ПЛАН 1 этажа.



Условные обозначения

Обозначение	Наименование
1	2
	Видеокамера в антиваздушной кожухе.
	Слаботочный столик.
	Номер помещения.

Экспликация помещений

№ п/п, л.	Наименование	Процед. №2
1	Комната	
2	Коридор	
3	Лифтовый проезд	
4	Санузел	
5	Тамбур	
6	Мусороборная камера	

Примечания:

1. Открытки в стенах и перекрытиях (размером 25 мм) для ввода кабелей в помещениях сверлить по месту.
2. Установку видеонаблюдения осуществлять по месту, с учетом угла обзора, но не ниже 2,5 м от уровня земли.
3. Распределительные коробки на плитах, условно не показаны, но чтения в спецификации.
4. Проложку кабелей через стены и другие конструкции здания осуществлять в штробы. Зазоры между кабелем и штробой, в месте прохода, должны быть заделаны легко прожигаемым составом из негорючего материала.
5. Кабели СОТ прокладывать по специальному конструктиву с учетом действующих норм, оговорено в спецификации проекта.

			Согласовано:			Согласовано:		
Инв.№ подл.	Подп. и дата	Взаим.инв.№						

[illegible]