



ПЛАН ТИПОВОГО ЭТАЖА.

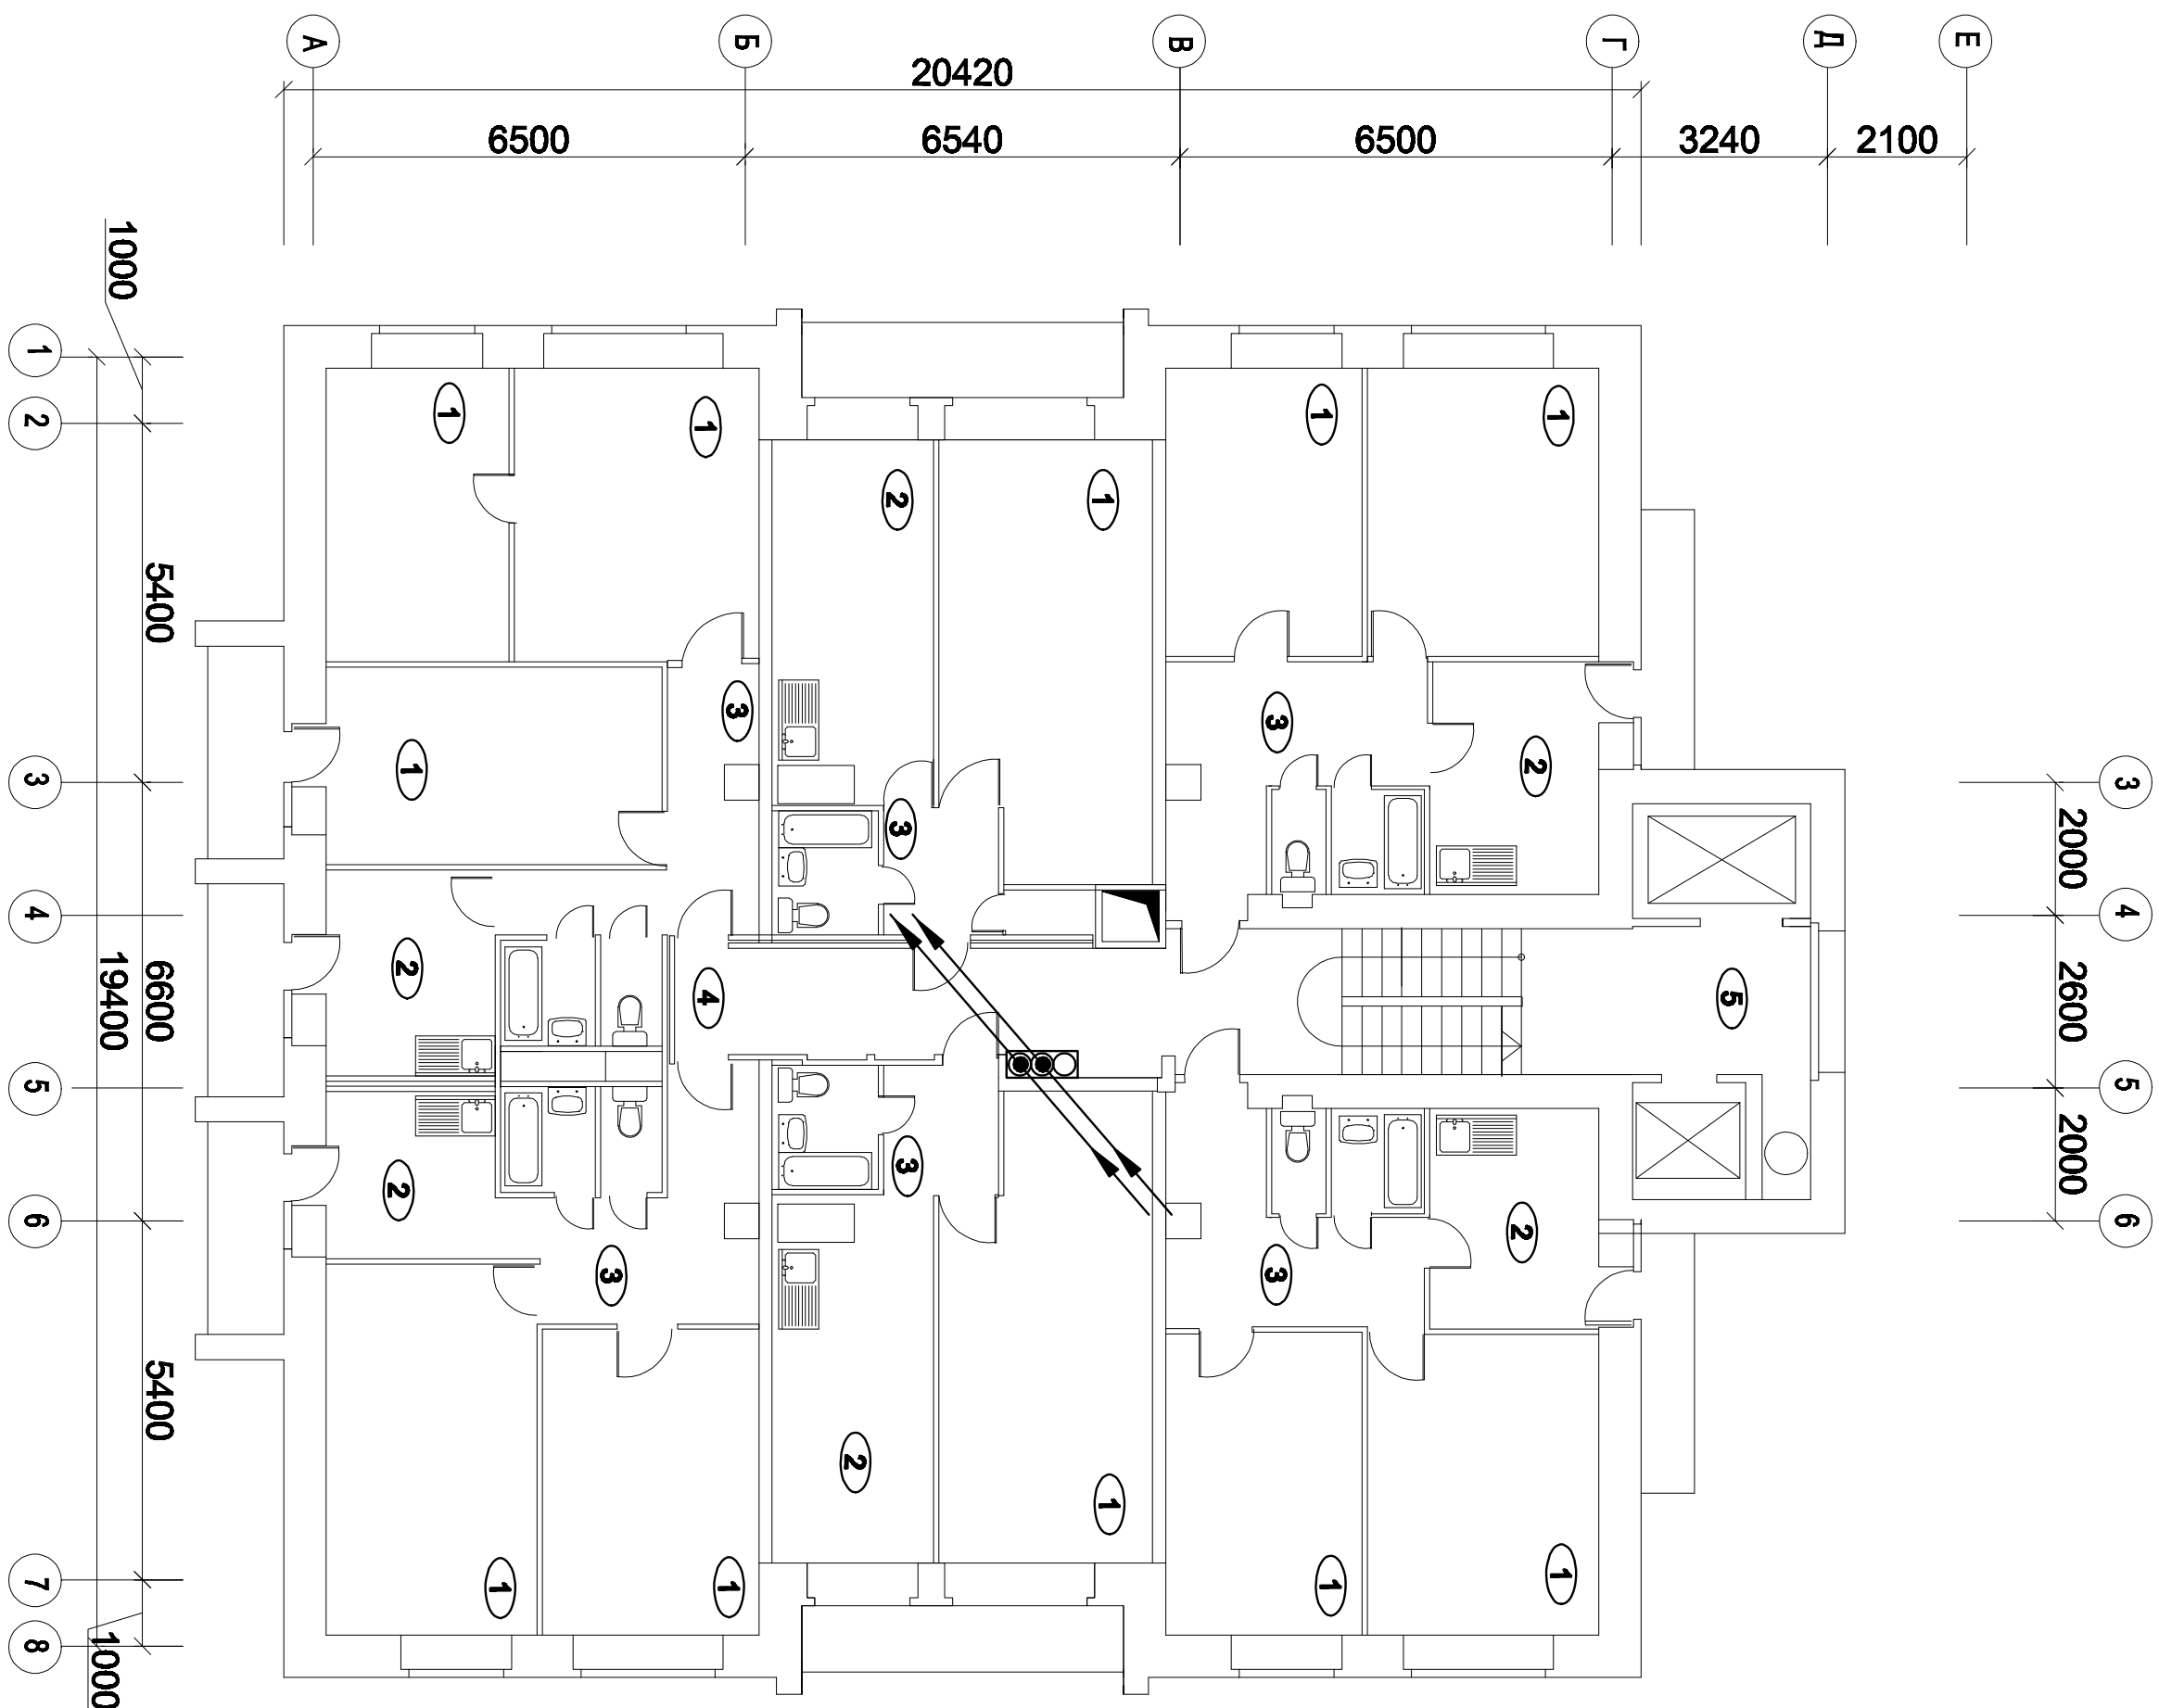

Условные обозначения

Обозначение	Наименование
1	2
	Слаботочный стопок.
25	Номер помещения.

Примечание:
Типовой этаж считается со 2 этажа по 12 этаж включительно.

Экспликация помещений

п/п.	Наименование	Площадь м2
1	Комната	
2	Кухня	
3	Прихожая	
4	Внеквартирный коридор	
5	Лифтовая площадка	

[illegible]

										СС	
Выборочный капитальный ремонт 12эт жилого дома (без отселения)											
Изм.	Кур.	Лист	№ док.	Подп.	Дата						
Жилой дом №69						Старый	Лист	Листов			
План сети и расположения оборудования СОТ на типовом этаже .						П1					