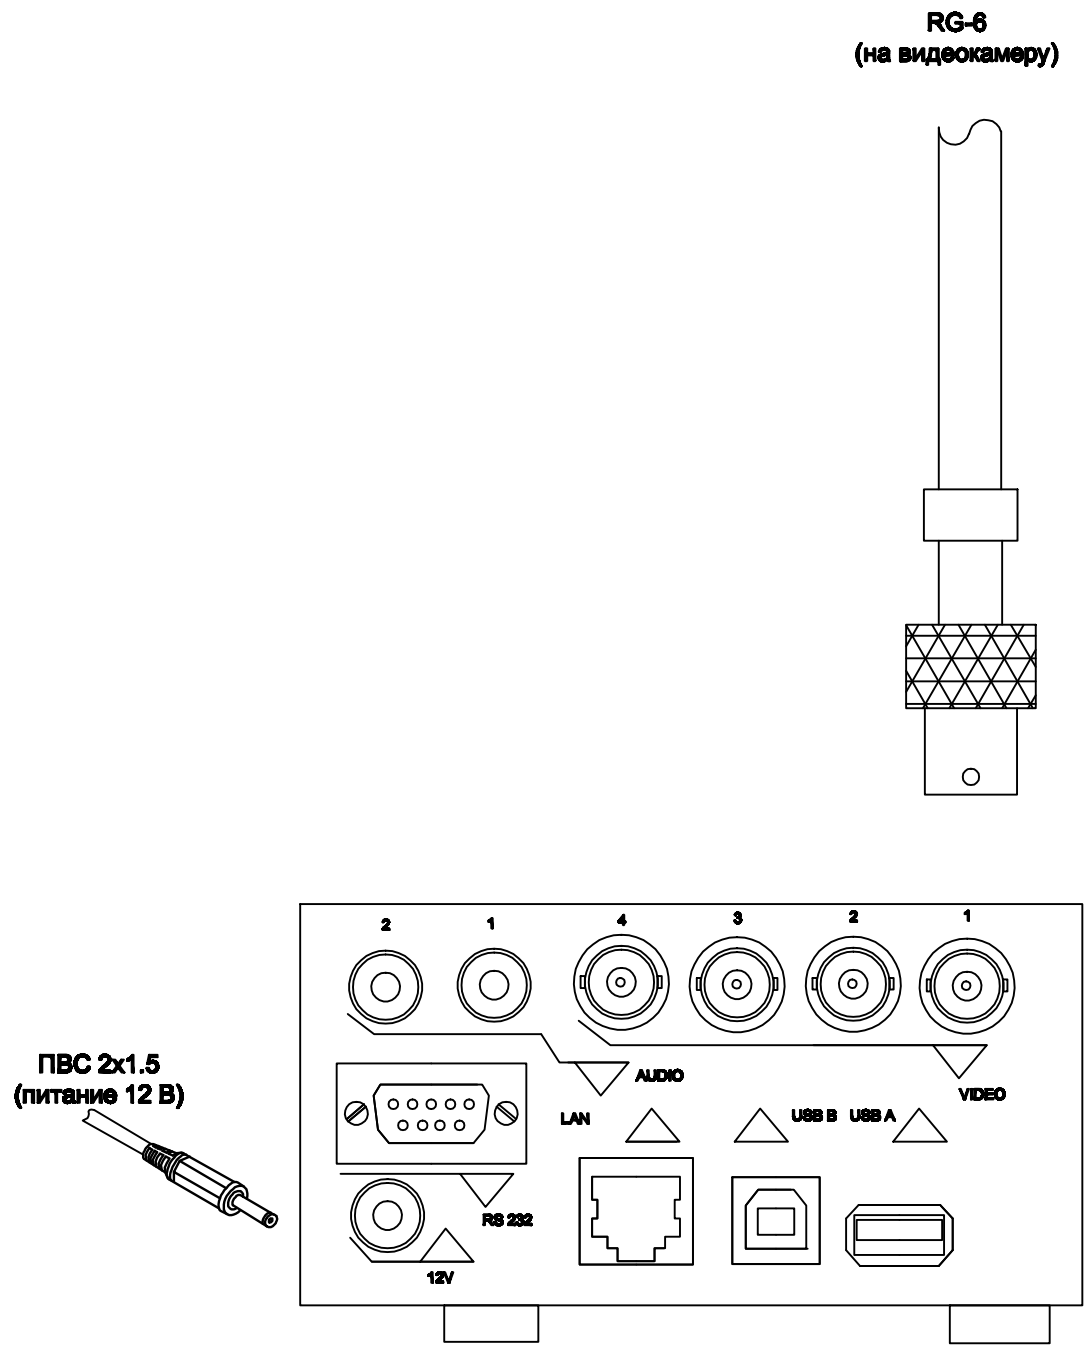

Согласовано:

Согласовано:

Взам.инв.№

Подп. и дата

Инв.№ подл.

Изм.	К.уч.	Лист	№ док.	Подп.	Дата

СС

Выборочный капитальный ремонт 12эт жилого дома
(без отселения)

Жилой дом N69

Стадия	Лист	Листов
РП		

Схема подключения
прибора "Трал".

А3