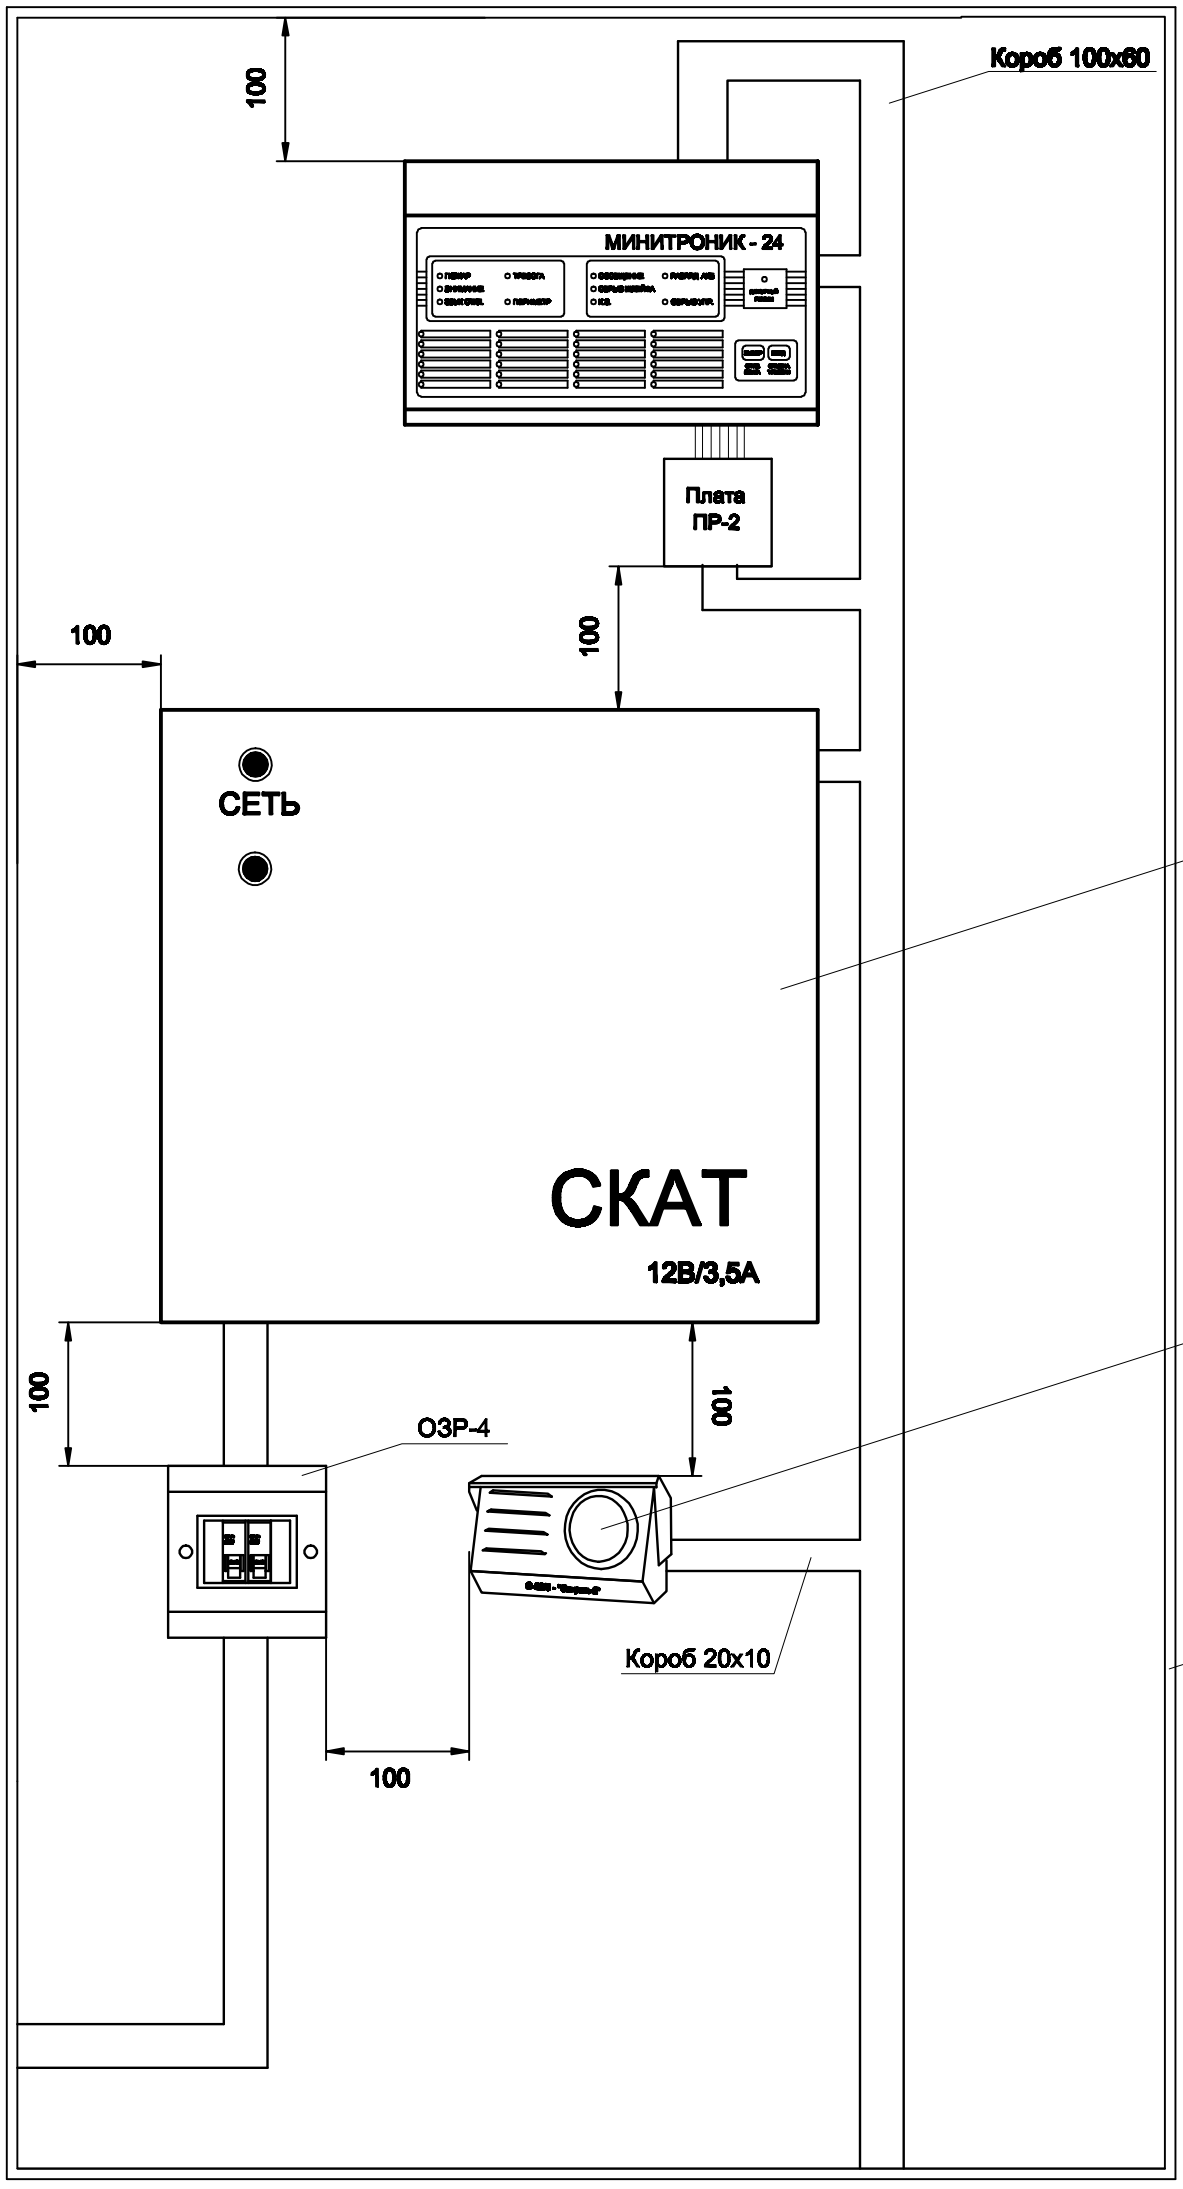

Согласовано:

Взам.инв.№

Подп. и дата

Инв.№ подл.

Изм.	К.уч.	Лист	№ Док.	Подп.	Дата

СС

Выборочный капитальный ремонт 12эт жилого дома (без отселения)

Жилой дом N69

Стадия	Лист	Листов
РП		

Схема размещения оборудования ПС в шкафу.

А3