Условные обозначения

Обозначение	Наименование
1	2
БРП	Блок резервного питания.
	Видеокамера.
DVR 1	Видеорегистратор "Трек"

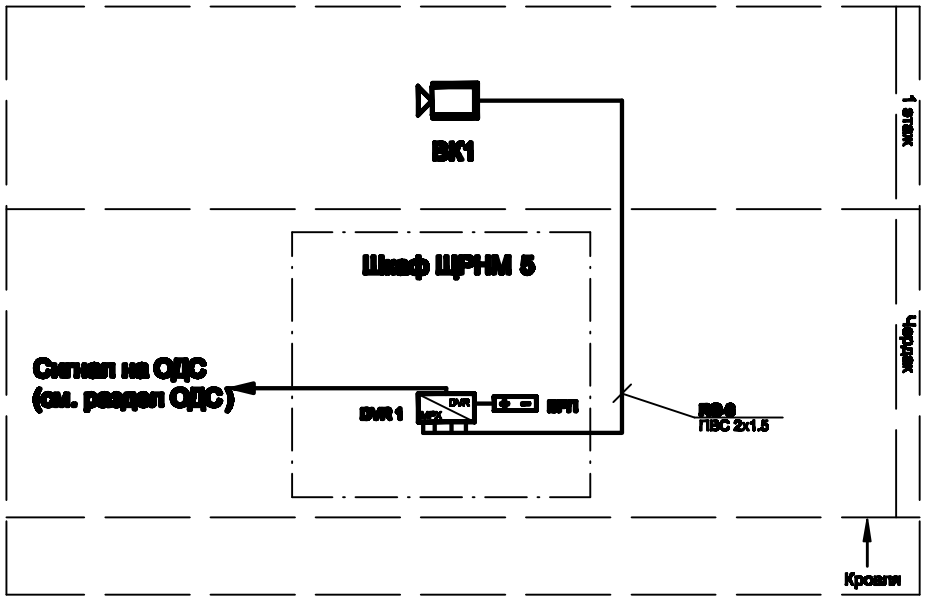

Согласовано:

Согласовано:

Инв.№ подл. | Подпись и дата | Взам. инв.№

Изм.	К.уч.	Лист	№док.	Подп.	Дата

СС

Выборочный капитальный ремонт 12эт жилого дома (без отопления)

Жилой дом №89

Стадия	Лист	Листов
РП		

Структурная схема СОТ.

Формат А4