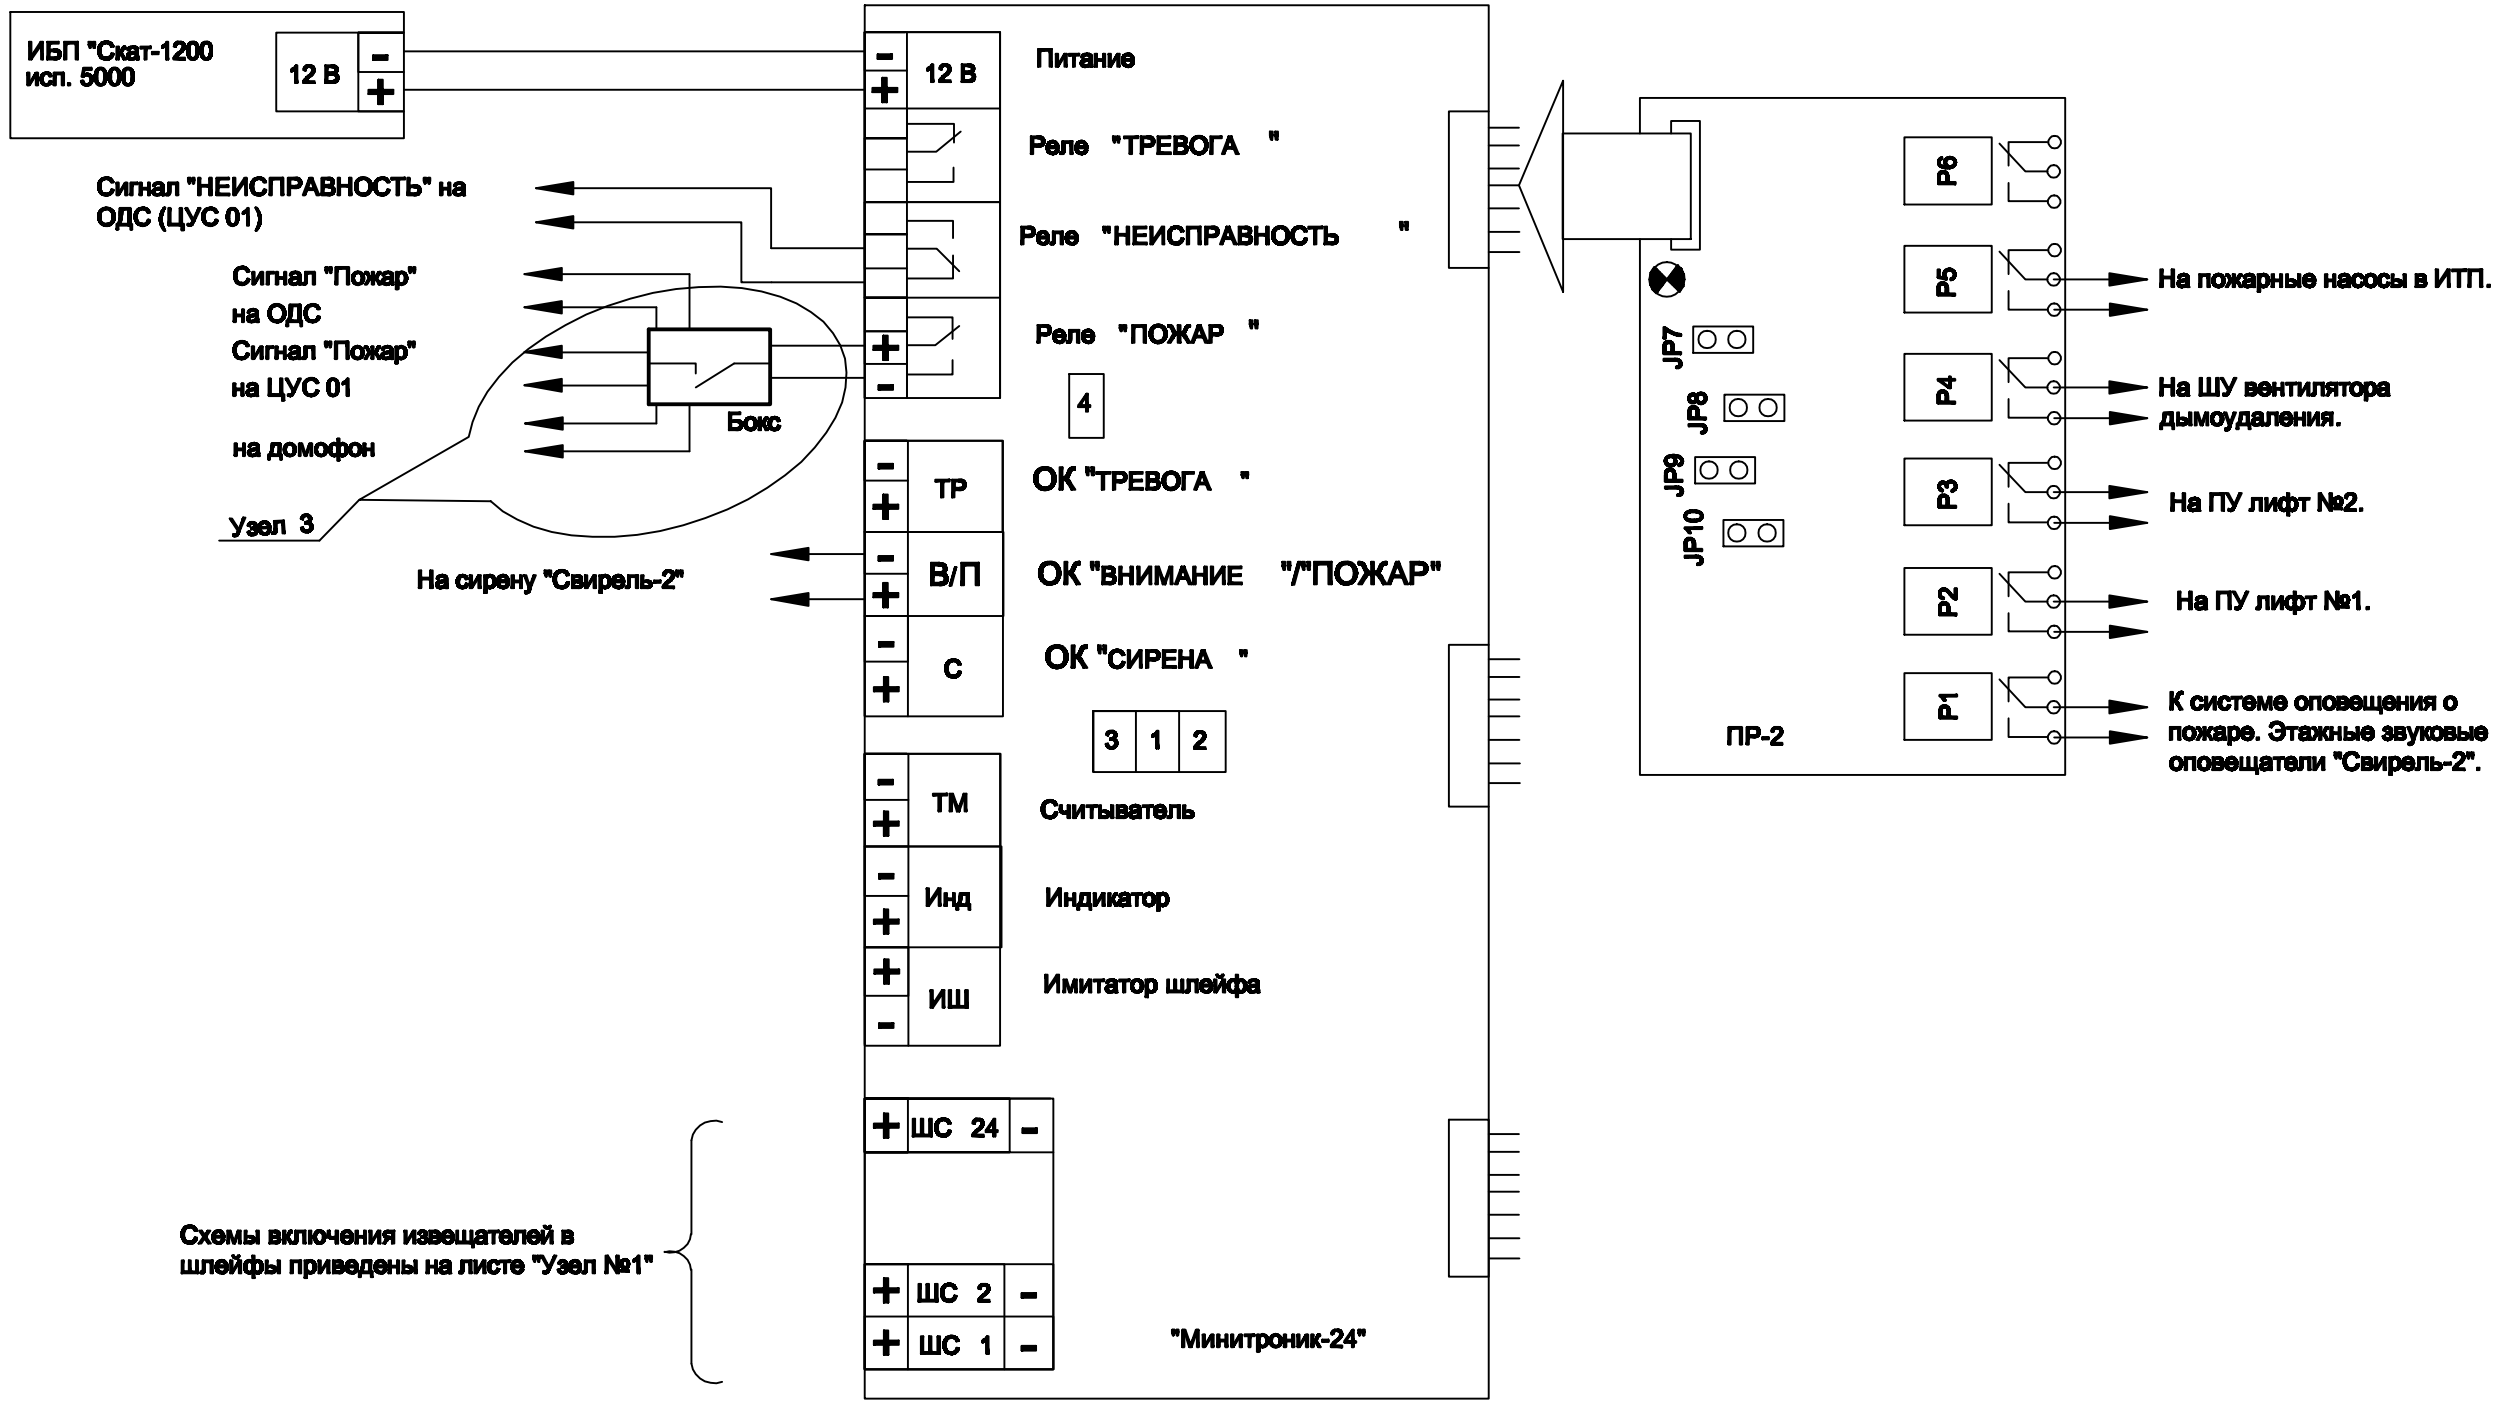

Схемы включения извещателей в шлейфы приведены на листе "Узел №1"

Примечание6

1. Всего шлейфов пожарной сигнализации задействовано 18.
2. Шлейфы с ШС19 по ШС 24 - резерв.
3. Шлейфы пожарной сигнализации выполняются кабелем КСПВ 2х0.5

Согласовано:

Согласовано:

Взам.инв.№

Подп. и дата

Инв.№ подл.

Изм.	Кол.уч.	Лист	№ док.	Подп.	Дата

СС

Выборочный капитальный ремонт 12эт жилого дома (без отселения)

Жилой дом N69

Стадия	Лист	Листов
РП		

Схемы подключения приборов "Минитроник-24" и ПР-2.

Формат А3