


ПЛАН ТЕХНИЧЕСКОГО ПОДПОЛья

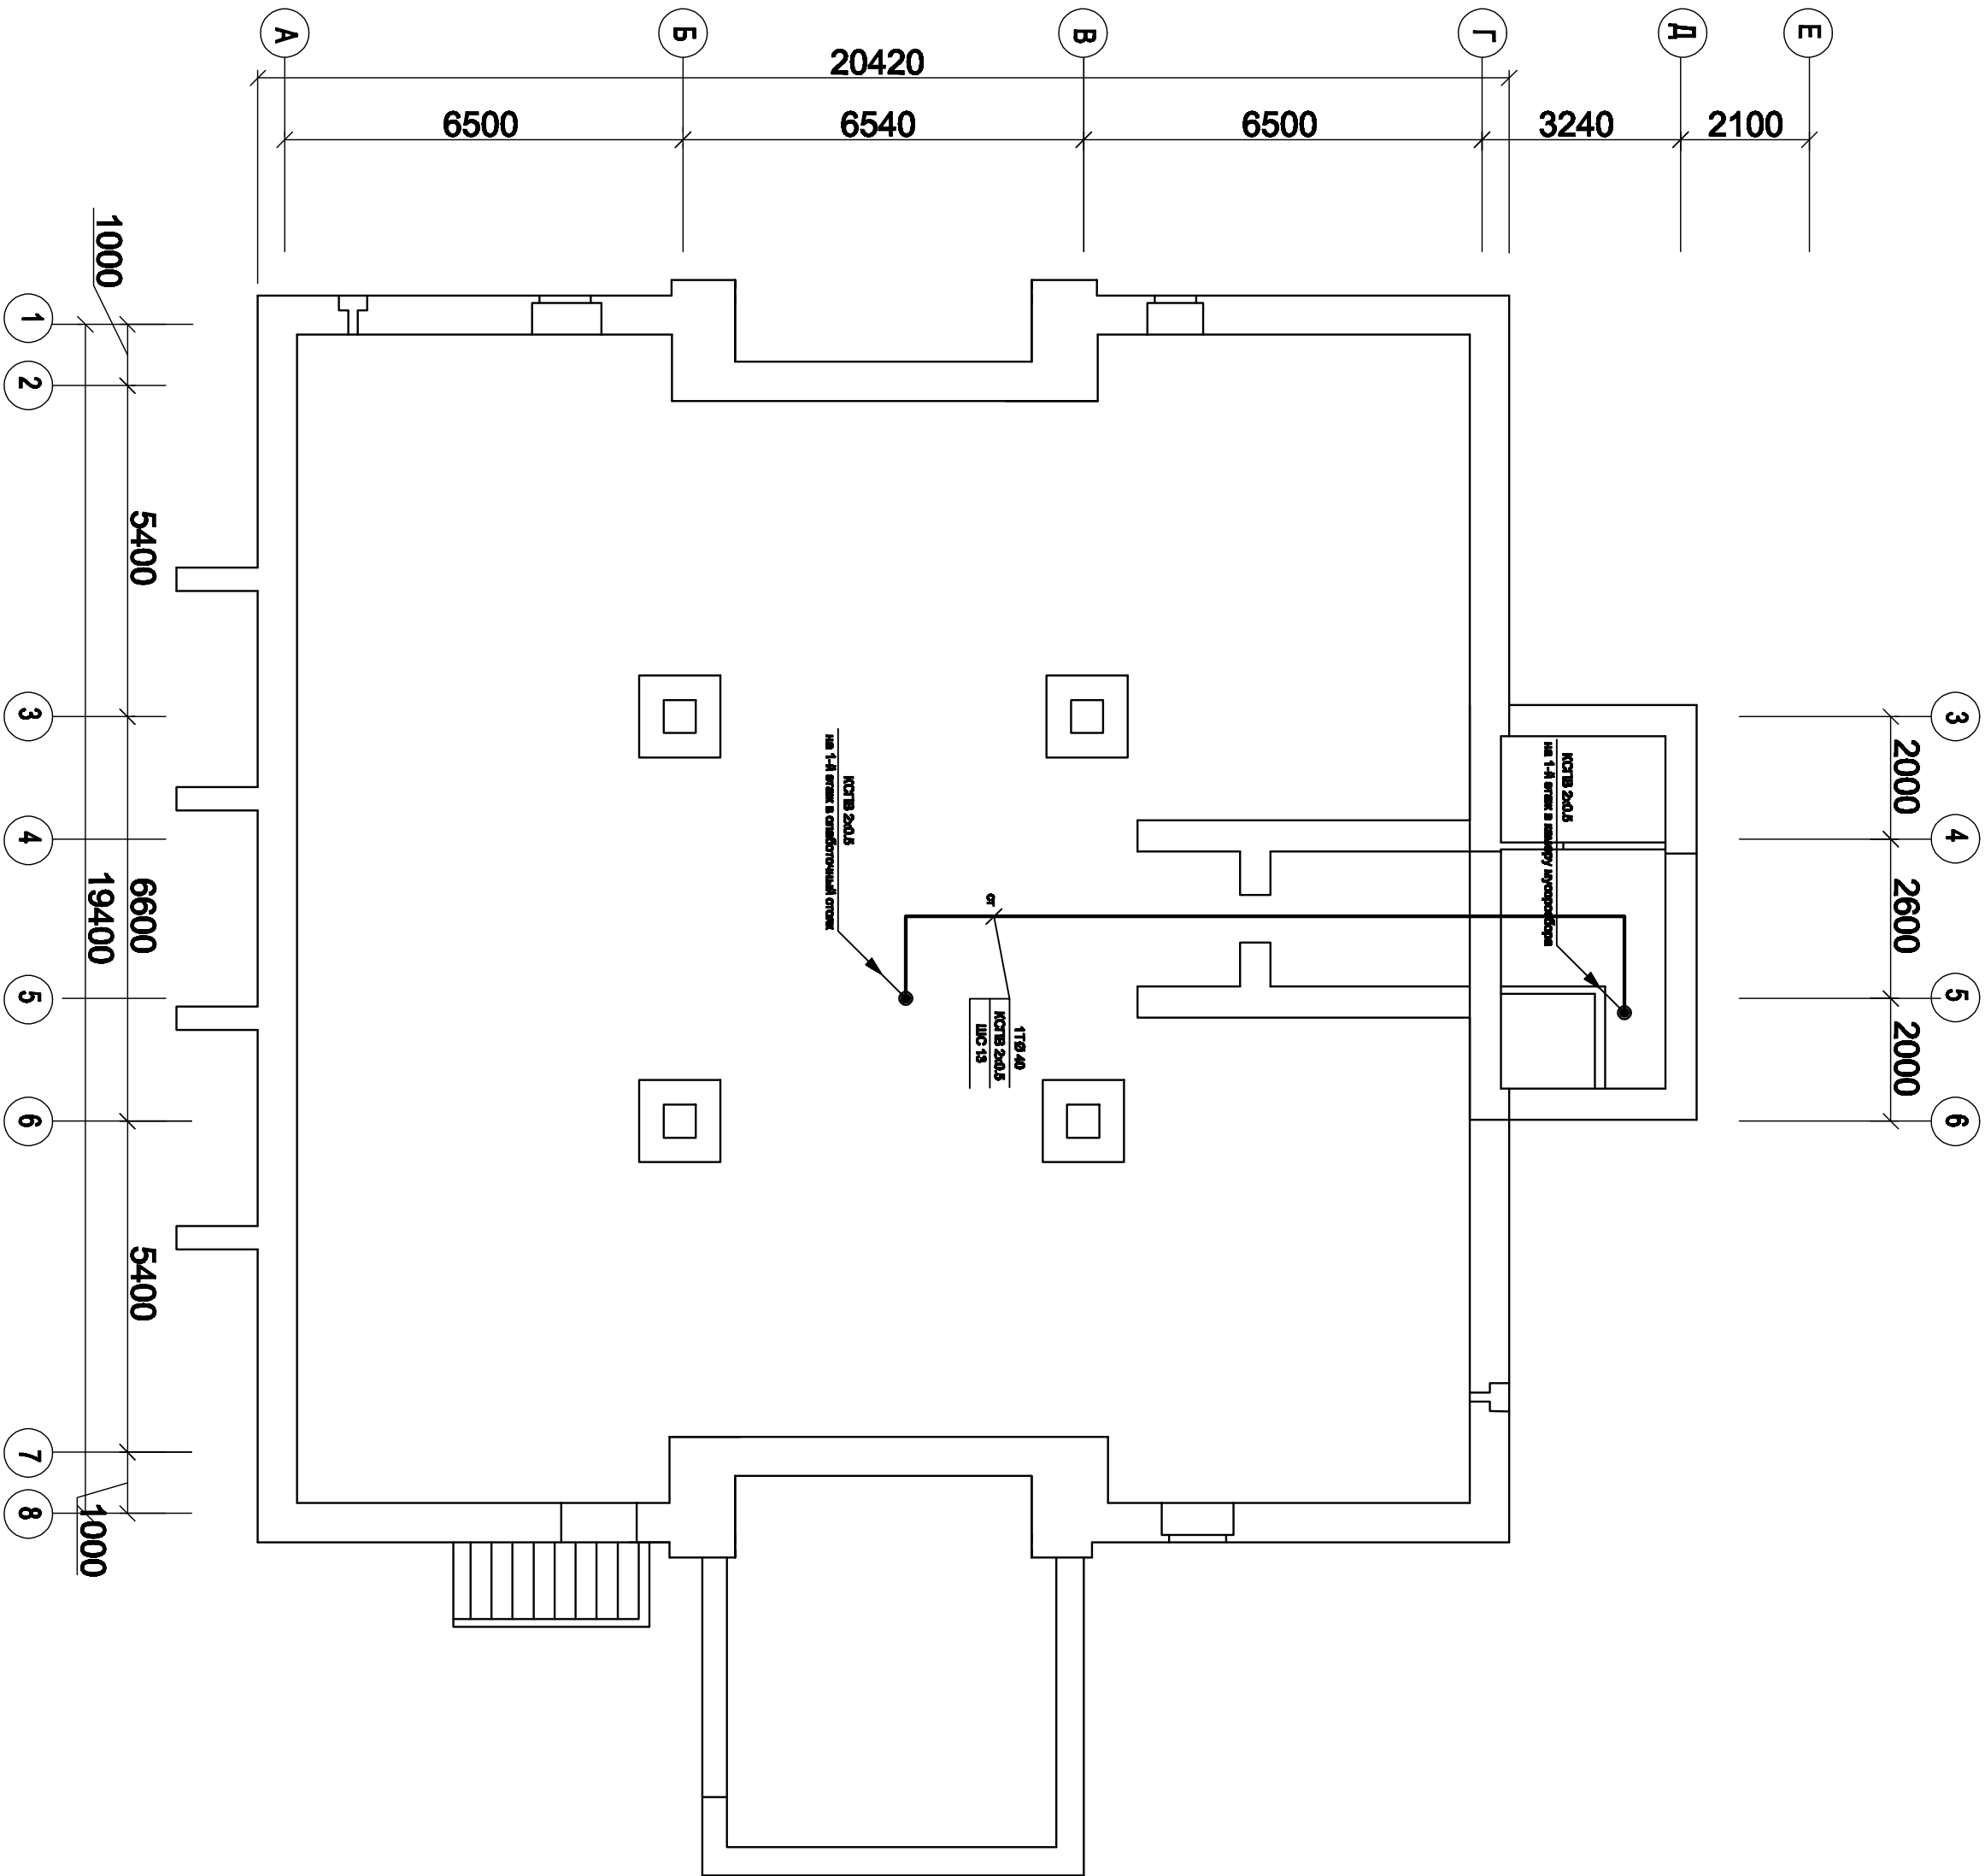

Условные обозначения

Обозначение	Наименование
1	2
1Т Ø 40 КСПВ 2x0.5 от	Кабель КСПВ 2x0.5 в трубе стальной диаметром 40мм.

- Примечания:
- Отопление в стенах и перегородках (высотой 12 м) для воды литья в помещениях сверлить по месту.
 - Установку канализационной оборудования о устья сантехники, но не выше 0,5 м от пола.
 - Спуск проводки к ручным пожарным извещателям оборудовать в коробе ПДВ.
 - Электропитание прибора "Умный дом-96" устанавливается в разрыве СОМ.
 - Распределительно провода на планке уложено по помещению, но у стены в сантехники.

Имя.№ погр.			Погр. и дата			Введен.№			Согласовано:			Согласовано:		
ОС														
Выборочный капитальный ремонт 12эт жилого дома (без отопления)														
Жилой дом №99														
План сети и расположения оборудования в техподполье														
Формат А2														