


Узел 1

Схема подключения пожарных извещателей
ИП 212-91, ИП 103-5/2-А1** и ИПР-И к ПКП "Минитроник 24"

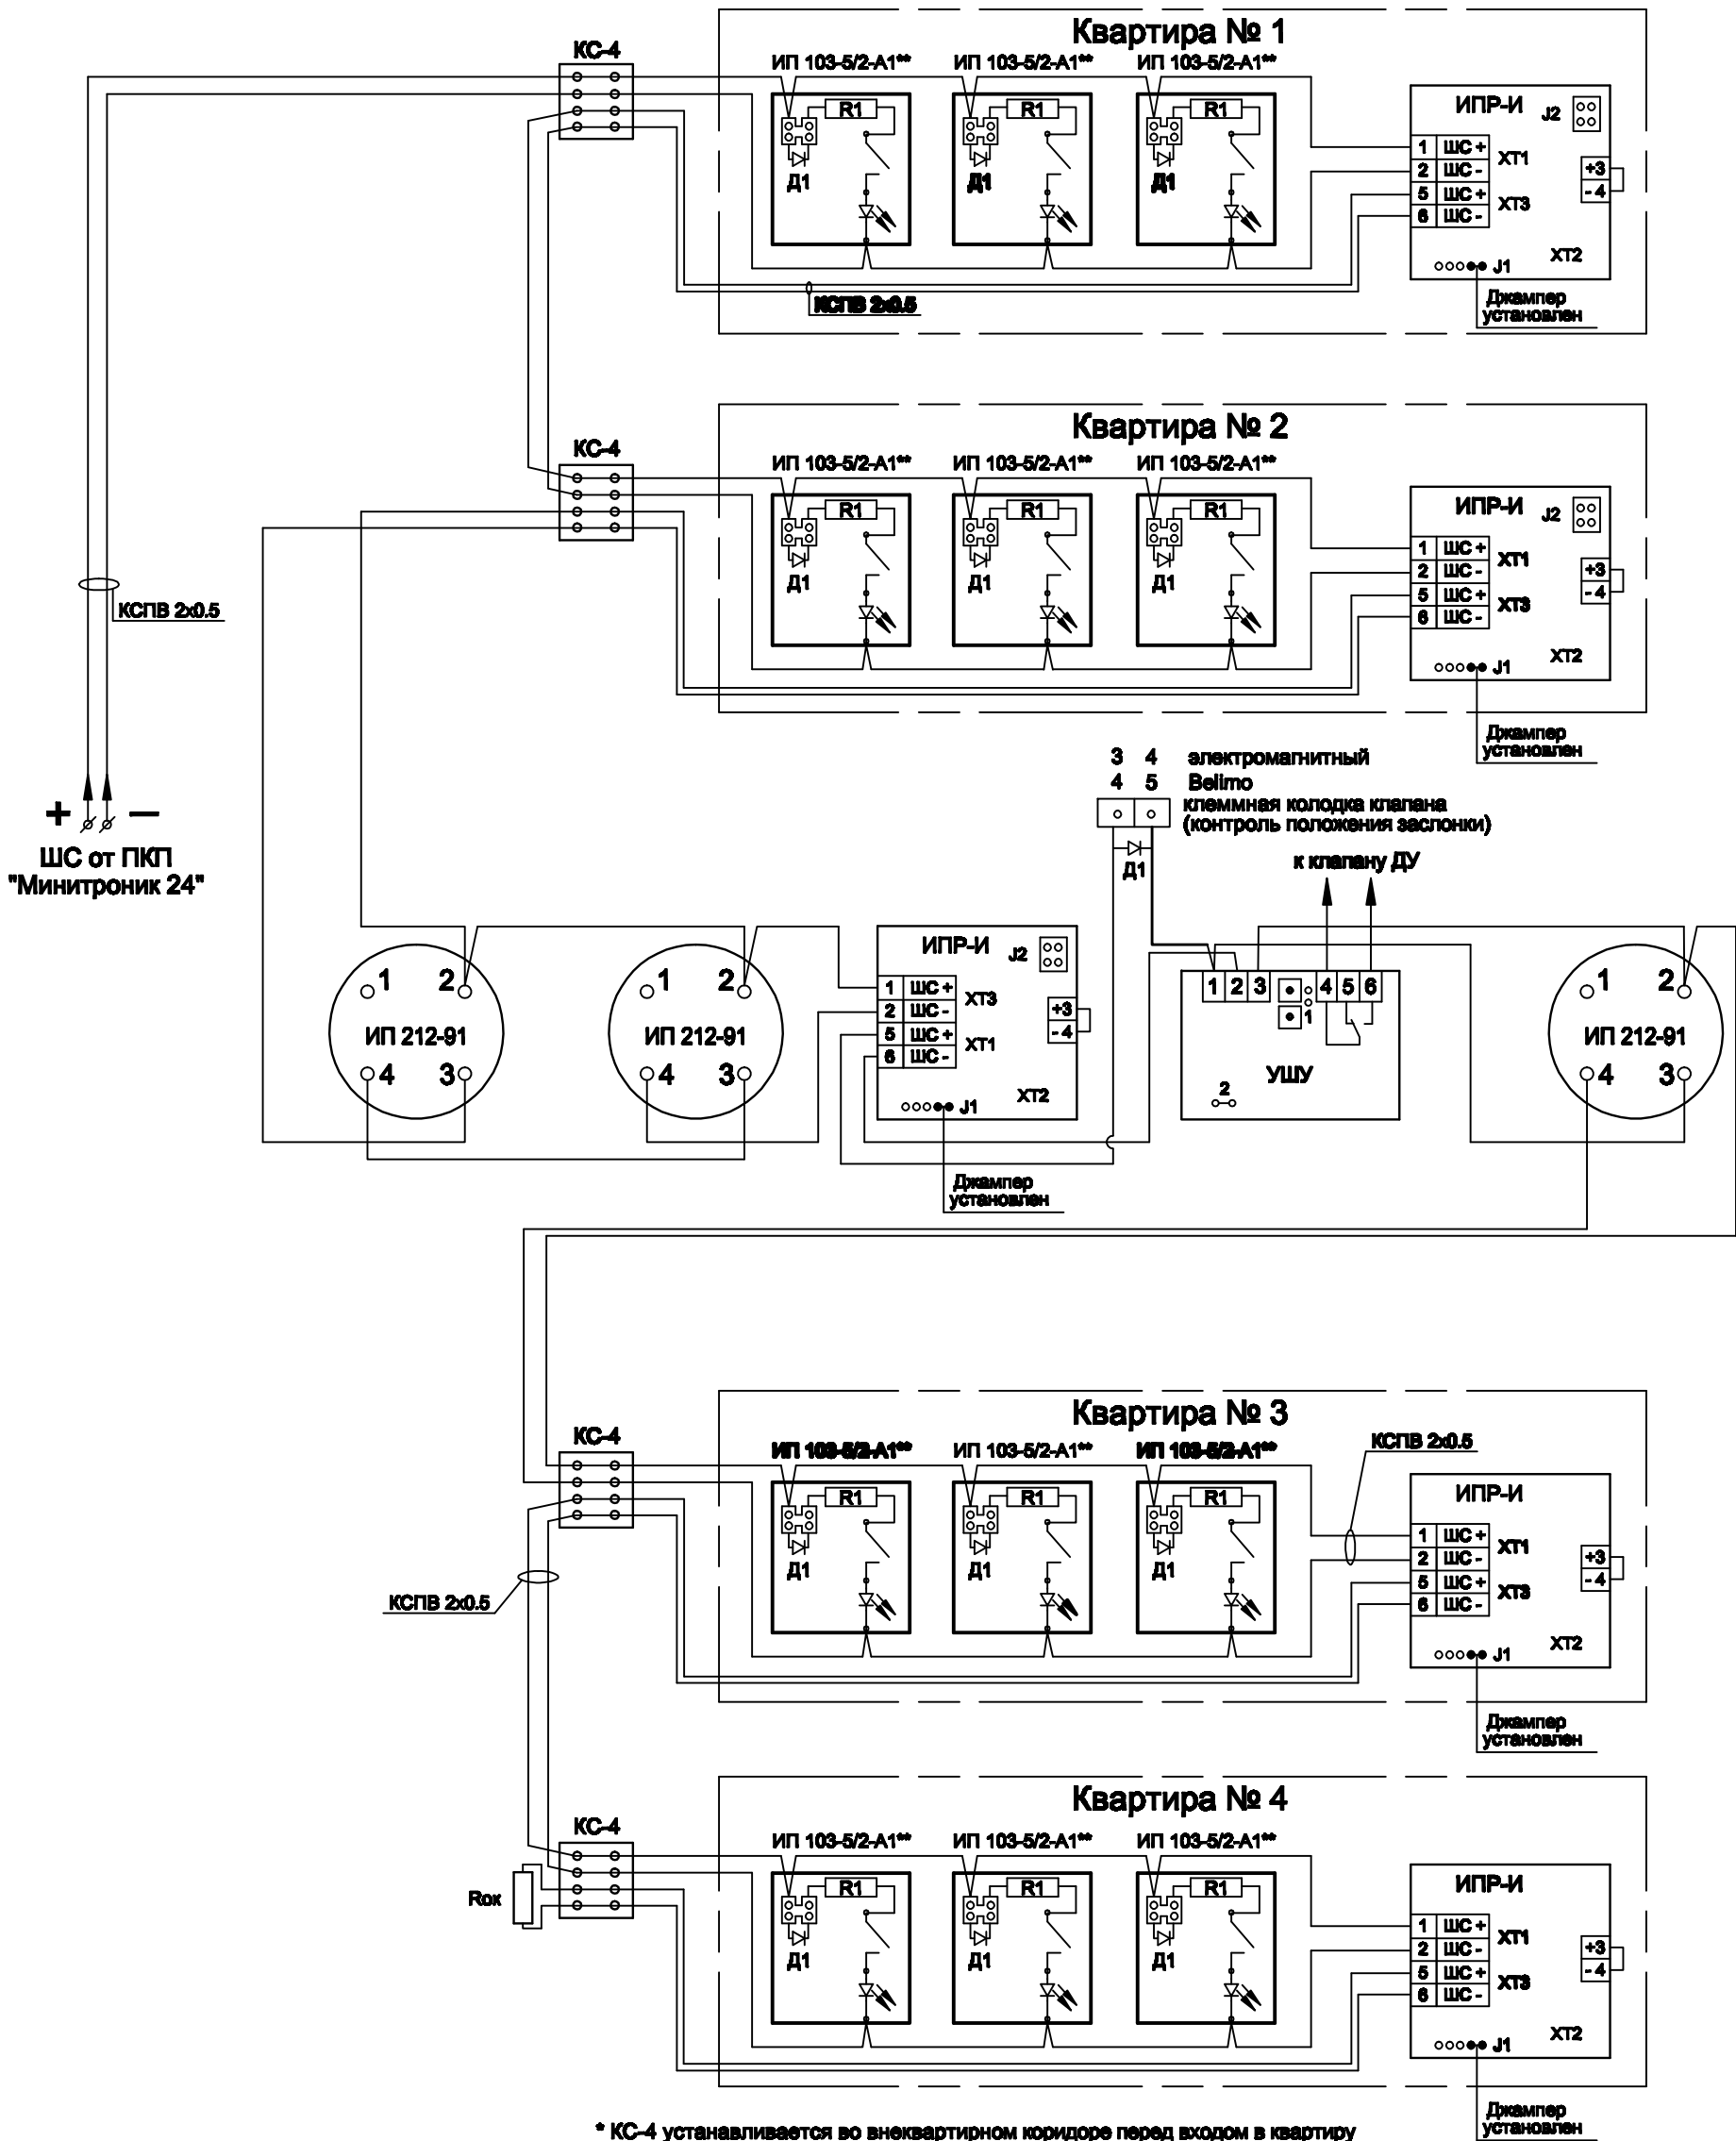

* КС-4 устанавливается во внеквартирном коридоре перед входом в квартиру
** Сопротивление Рок поставляется в комплекте с прибором "Минитроник 24"

Рок=5,6кОм ±5%
Д1=КД521,522
R1=2кОм ±5%

						СС		
						Выборочный капитальный ремонт 12эт жилого дома (без отселения)		
Имя	К.уч.	Лист	Р.д.ж.	Порт.	Дата	Жилой дом N69		
						Старик	Лист	Листов
						РП		
						Узел № 1		