
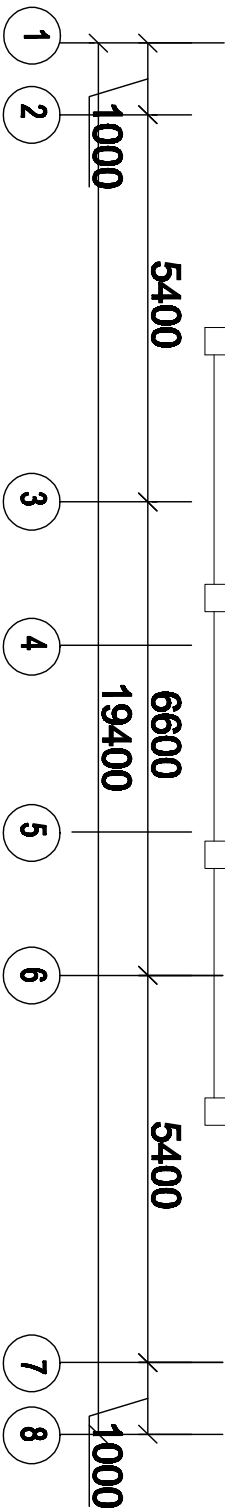


ПЛАН ЧЕРДАКА

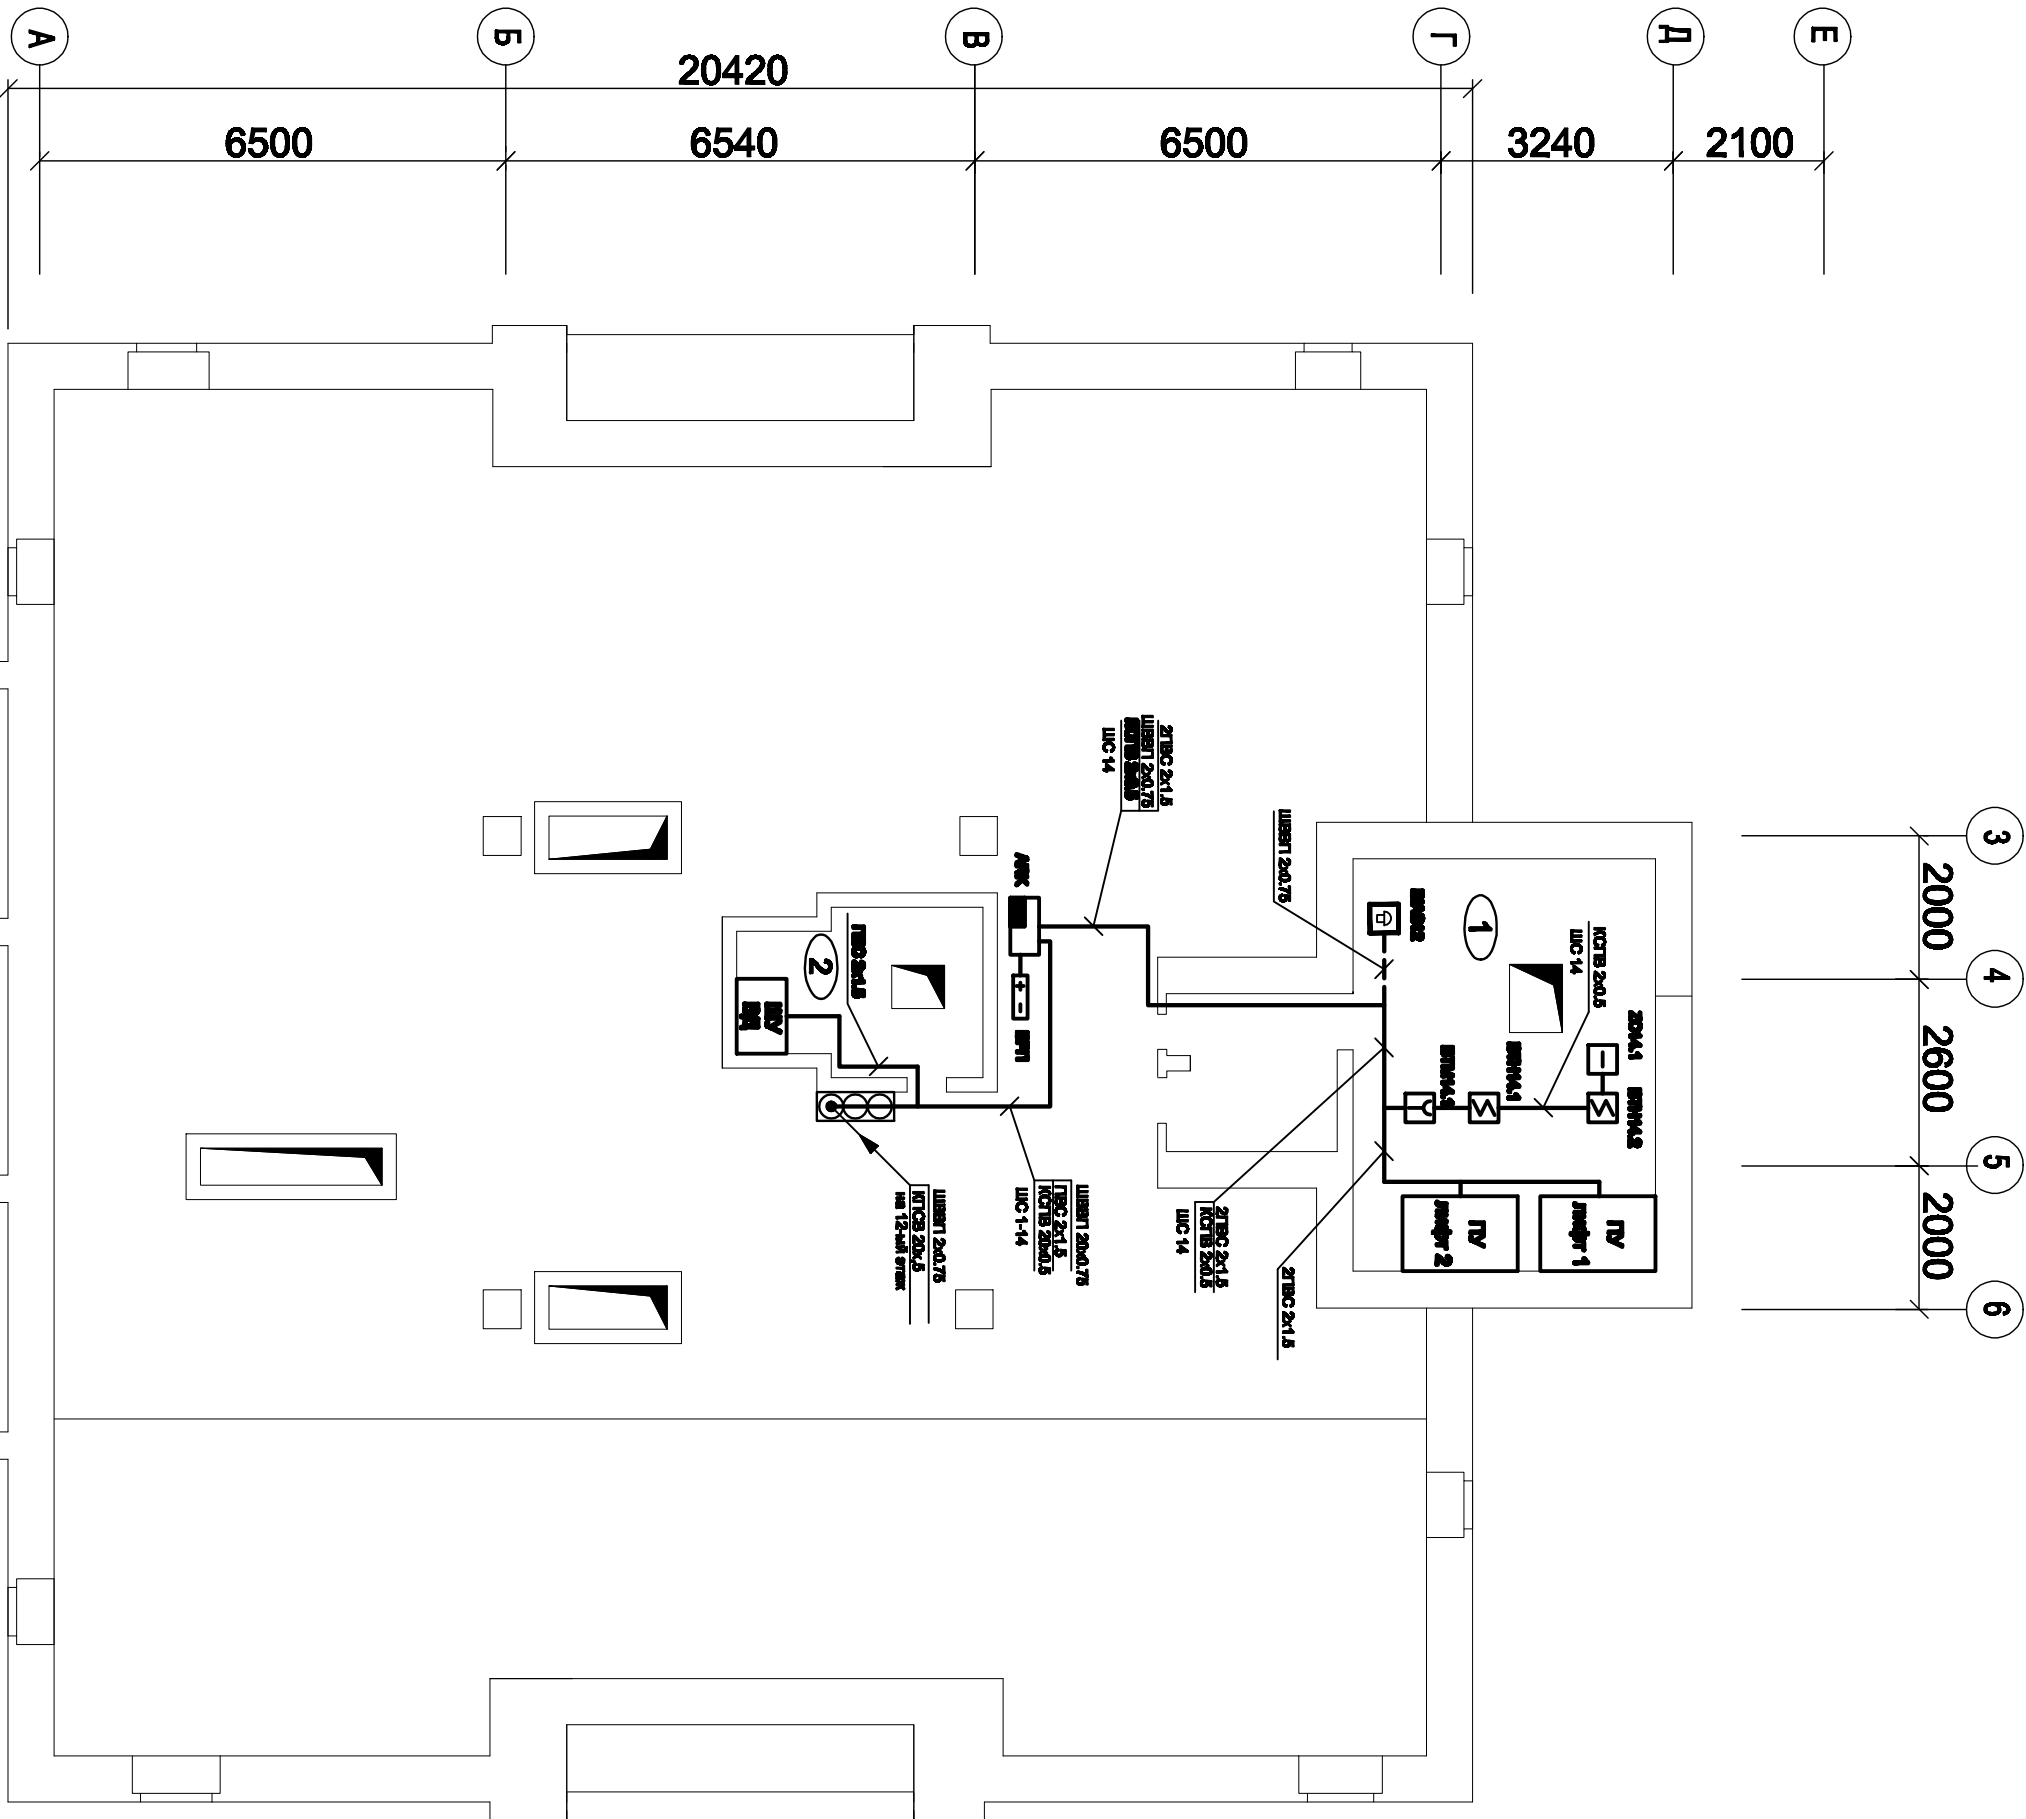

Условные обозначения

Обозначение	Наименование
1	2
	Блок резервного питания.
	Слаботочный стоик.
	Прибор применно-контрольный пожарный и управления.
	Извещатель пожарный дымовой.
	Извещатель пожарный ручной.
	Оповещатель звуковой.
	Оконечное устройство.
	Коробка распределения KS-4 на плане, на схеме.
	Кабель КСПВ 2х0,5 системы пожарной сигнализации.
	Кабель ШВВГ 2х0,5 системы оповещения.

Экспликация помещений

№ п/п.	Наименование	Площадь м2
1	Машинное отделение лифтов.	
2	Вентиляционная камера.	

- Примечание:
- Отверстия в стенах и перегородках (диаметром 12 мм) для ввода шлейфов в помещения сверлить по месту.
 - Установку извещателей осуществлять с учетом световых линий, но не ближе 0,5 м. от них.
 - Отпуск проводов к ручным пожарным извещателям осуществлять в коробе ПВХ.
 - Электропитание прибора "Минитроник-24" учитывается в разделе ЗОМ.
 - Распределительные коробки на плане условно не показаны, но учтены в спецификации.

Согласовано:			Согласовано:		
Виз. № разр.	Попр. и дата	Виз. № разр.			
СС					
Выборочный капитальный ремонт 12эт жилого дома (без отселения)					
Жилой дом №69					
План сети и расположения оборудования ПС на чердаке.					
Омск					
РП					
Линг					
Восток					
Формат А2					