


Имя.№ кварт.		Полн. и дата	Возм.№	Согласовано:			
Имя.№ кварт.		Полн. и дата	Возм.№	Согласовано:			

План размещения оборудования видео-наблюдения в шкафу.

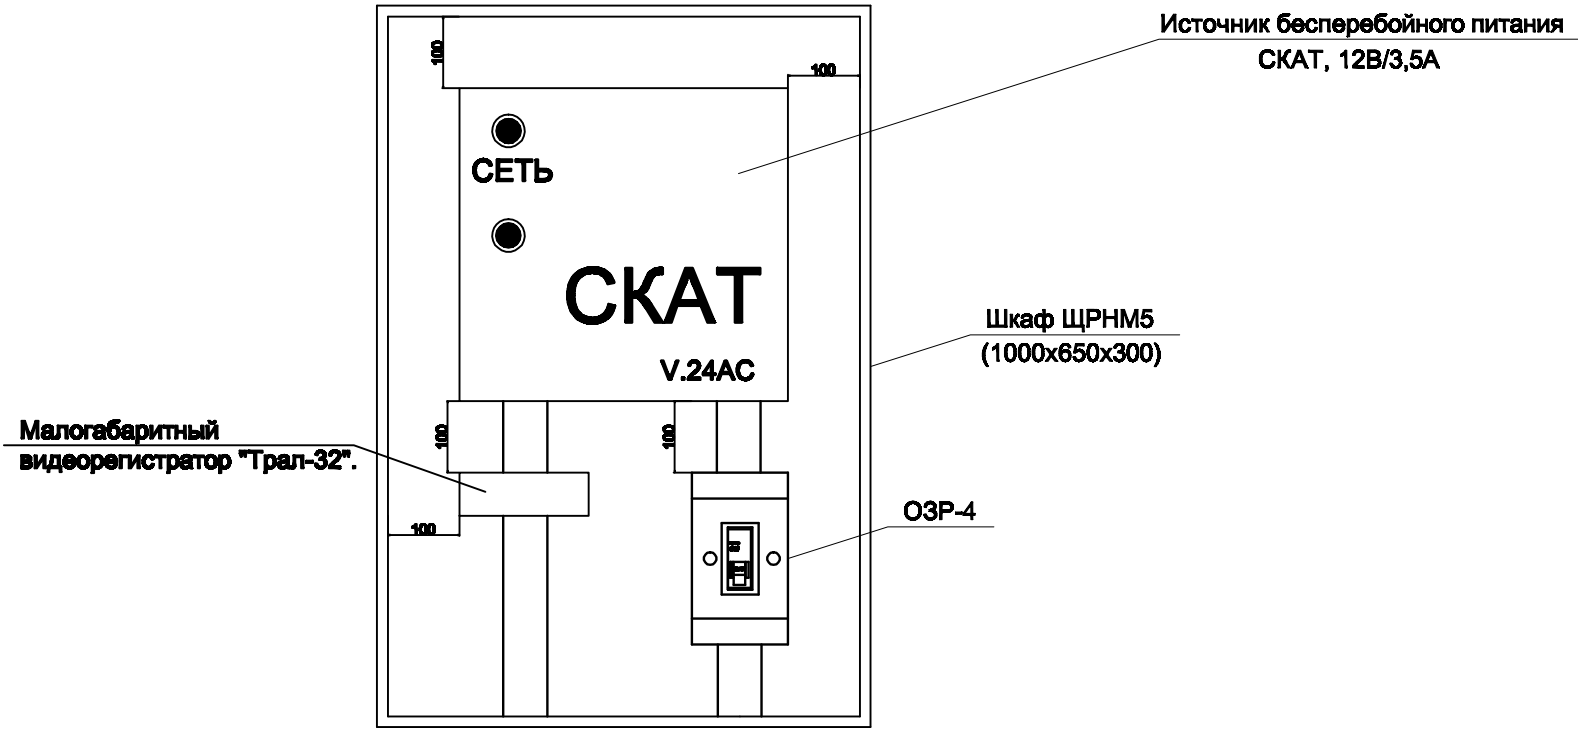

							СС		
							Выборочный капитальный ремонт 12эт жилого дома (без отселения)		
Имя.	К.уч.	Лист	№	Док.	Подп.	Дата			
							Жилой дом N69		Старший РП
									Лист
									Листов
							Схема размещения оборудо- вания видеонаблюдения в шкафу.		