


Шкаф управления Я5111 вентилятором дымоудаления ВД1.

Шкаф управления Я5111

К ЩИТУ ЭЛЕКТРОПИТАНИЯ  
(см. РАЗДЕЛ ЭО)

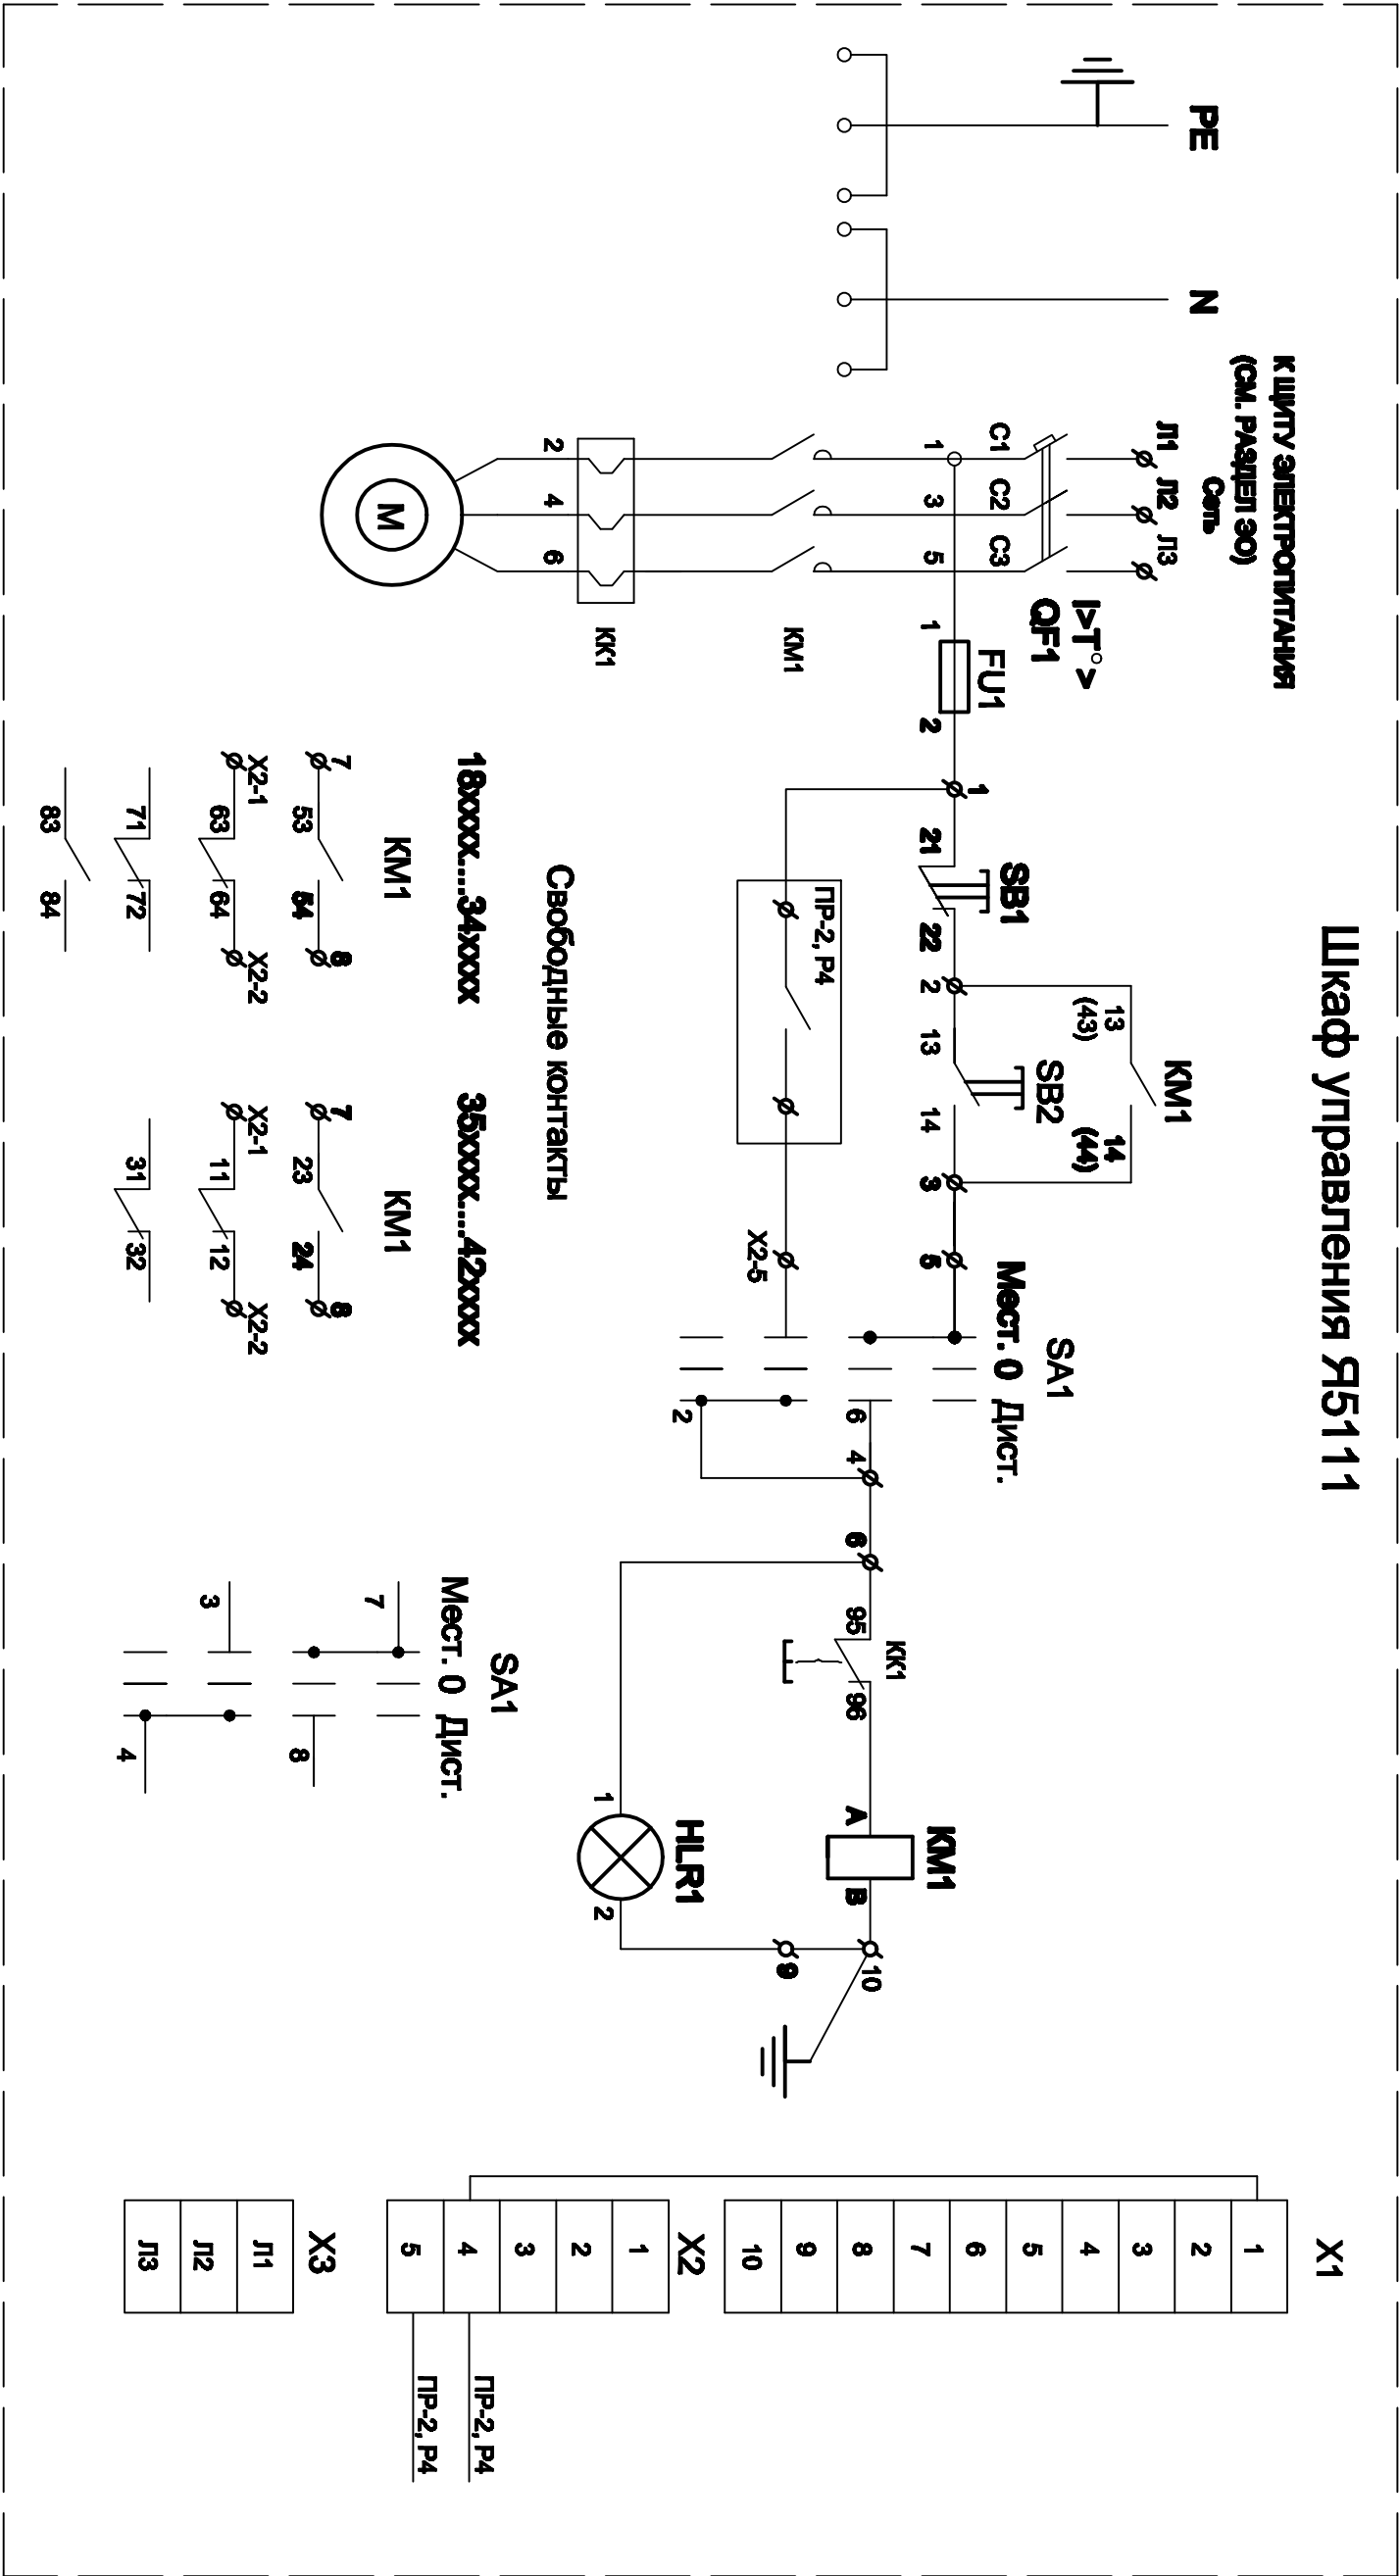

- 1. Установить перемычку между X1-1 и X2-4
- 2. Шкаф Я5111 учитывается в электротехническом разделе

Согласовано:				Согласовано:			
Изм.№ подл.	Попр. и дата	Версия №					
Выборочный капитальный ремонт 12эт жилого дома (без отселения)				Жилой дом №69			
Узел № 4				Стация Лист Листов			
				ПТ			