


Согласовано:		Согласовано:		Согласовано:	

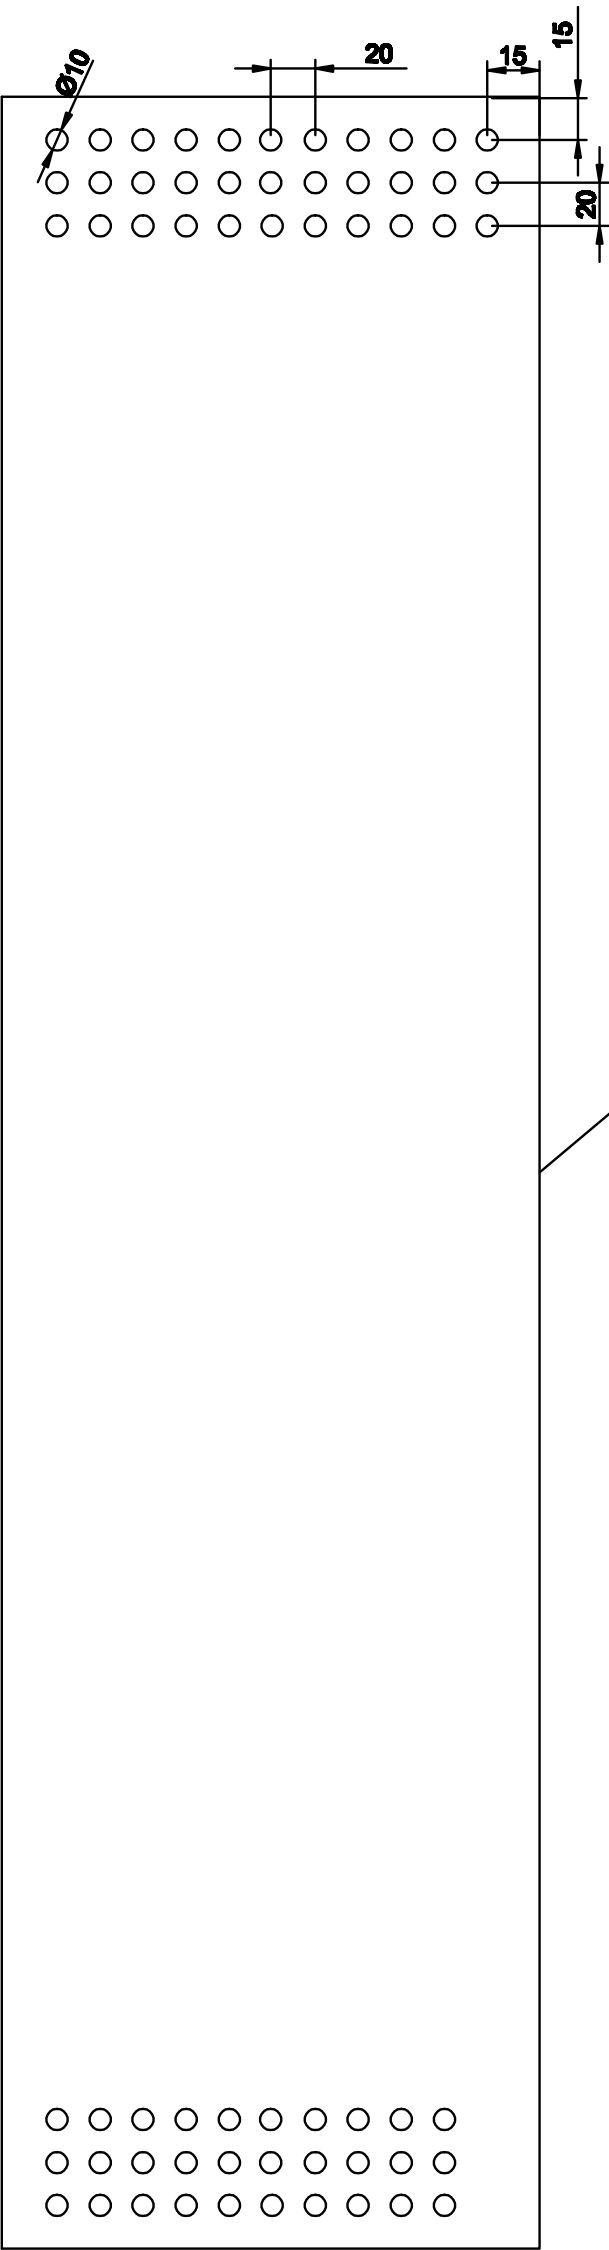

Имя.№ подп.	Подп. и дата	Взам.инж.№

						СС				
						Выборочный капитальный ремонт 14эт жилого дома (без отселения)				
Изм.	К.уч.	Лист	№ Док.	Подп.	Дата			Старш	Лист	Листов
								РП		
						Эскиз размещения вентиляци онных отверстий в шкафе.				