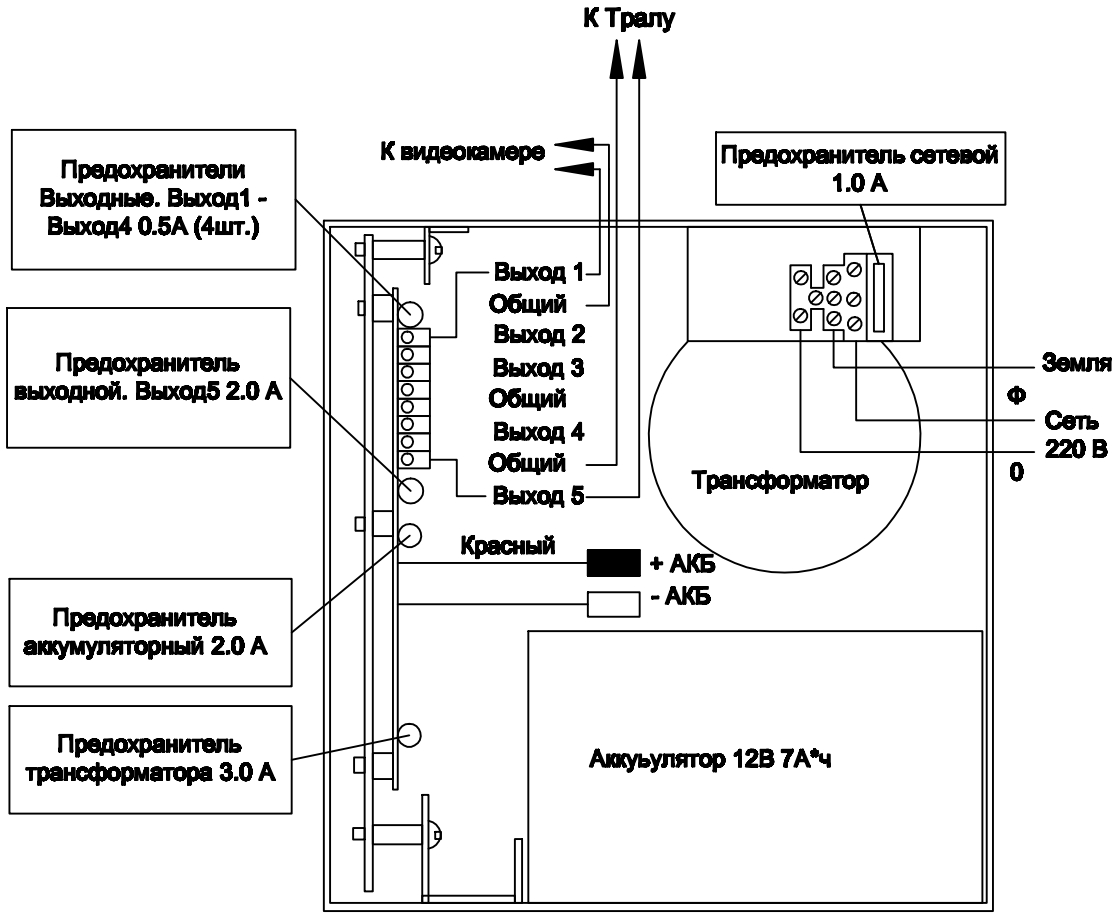

Схема подключения SKAT-V.4

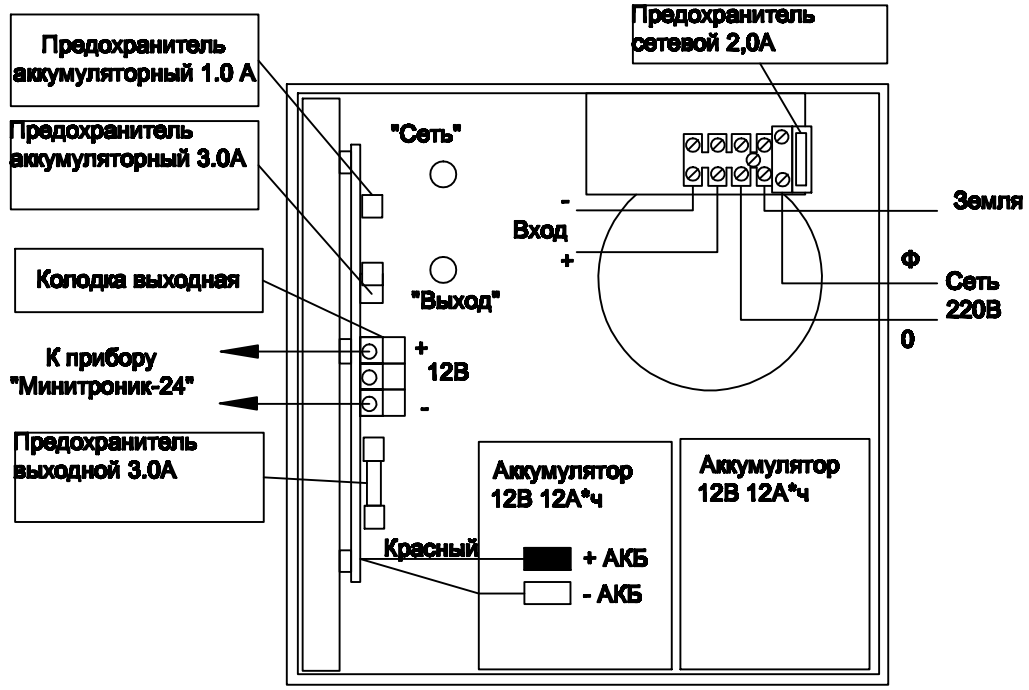

Схема подключения СКАТ-1200 исп.5000

Согласовано:

Инв.№ подл. | Подп. и дата | Взам.инв.№

Изм.	Кол.уч.	Лист	№ док.	Подп.	Дата

СС

Выборочный капитальный ремонт 14эт жилого дома (без отселения)

Стадия	Лист	Листов
РП		

Схемы подключения блоков питания.

Формат А3