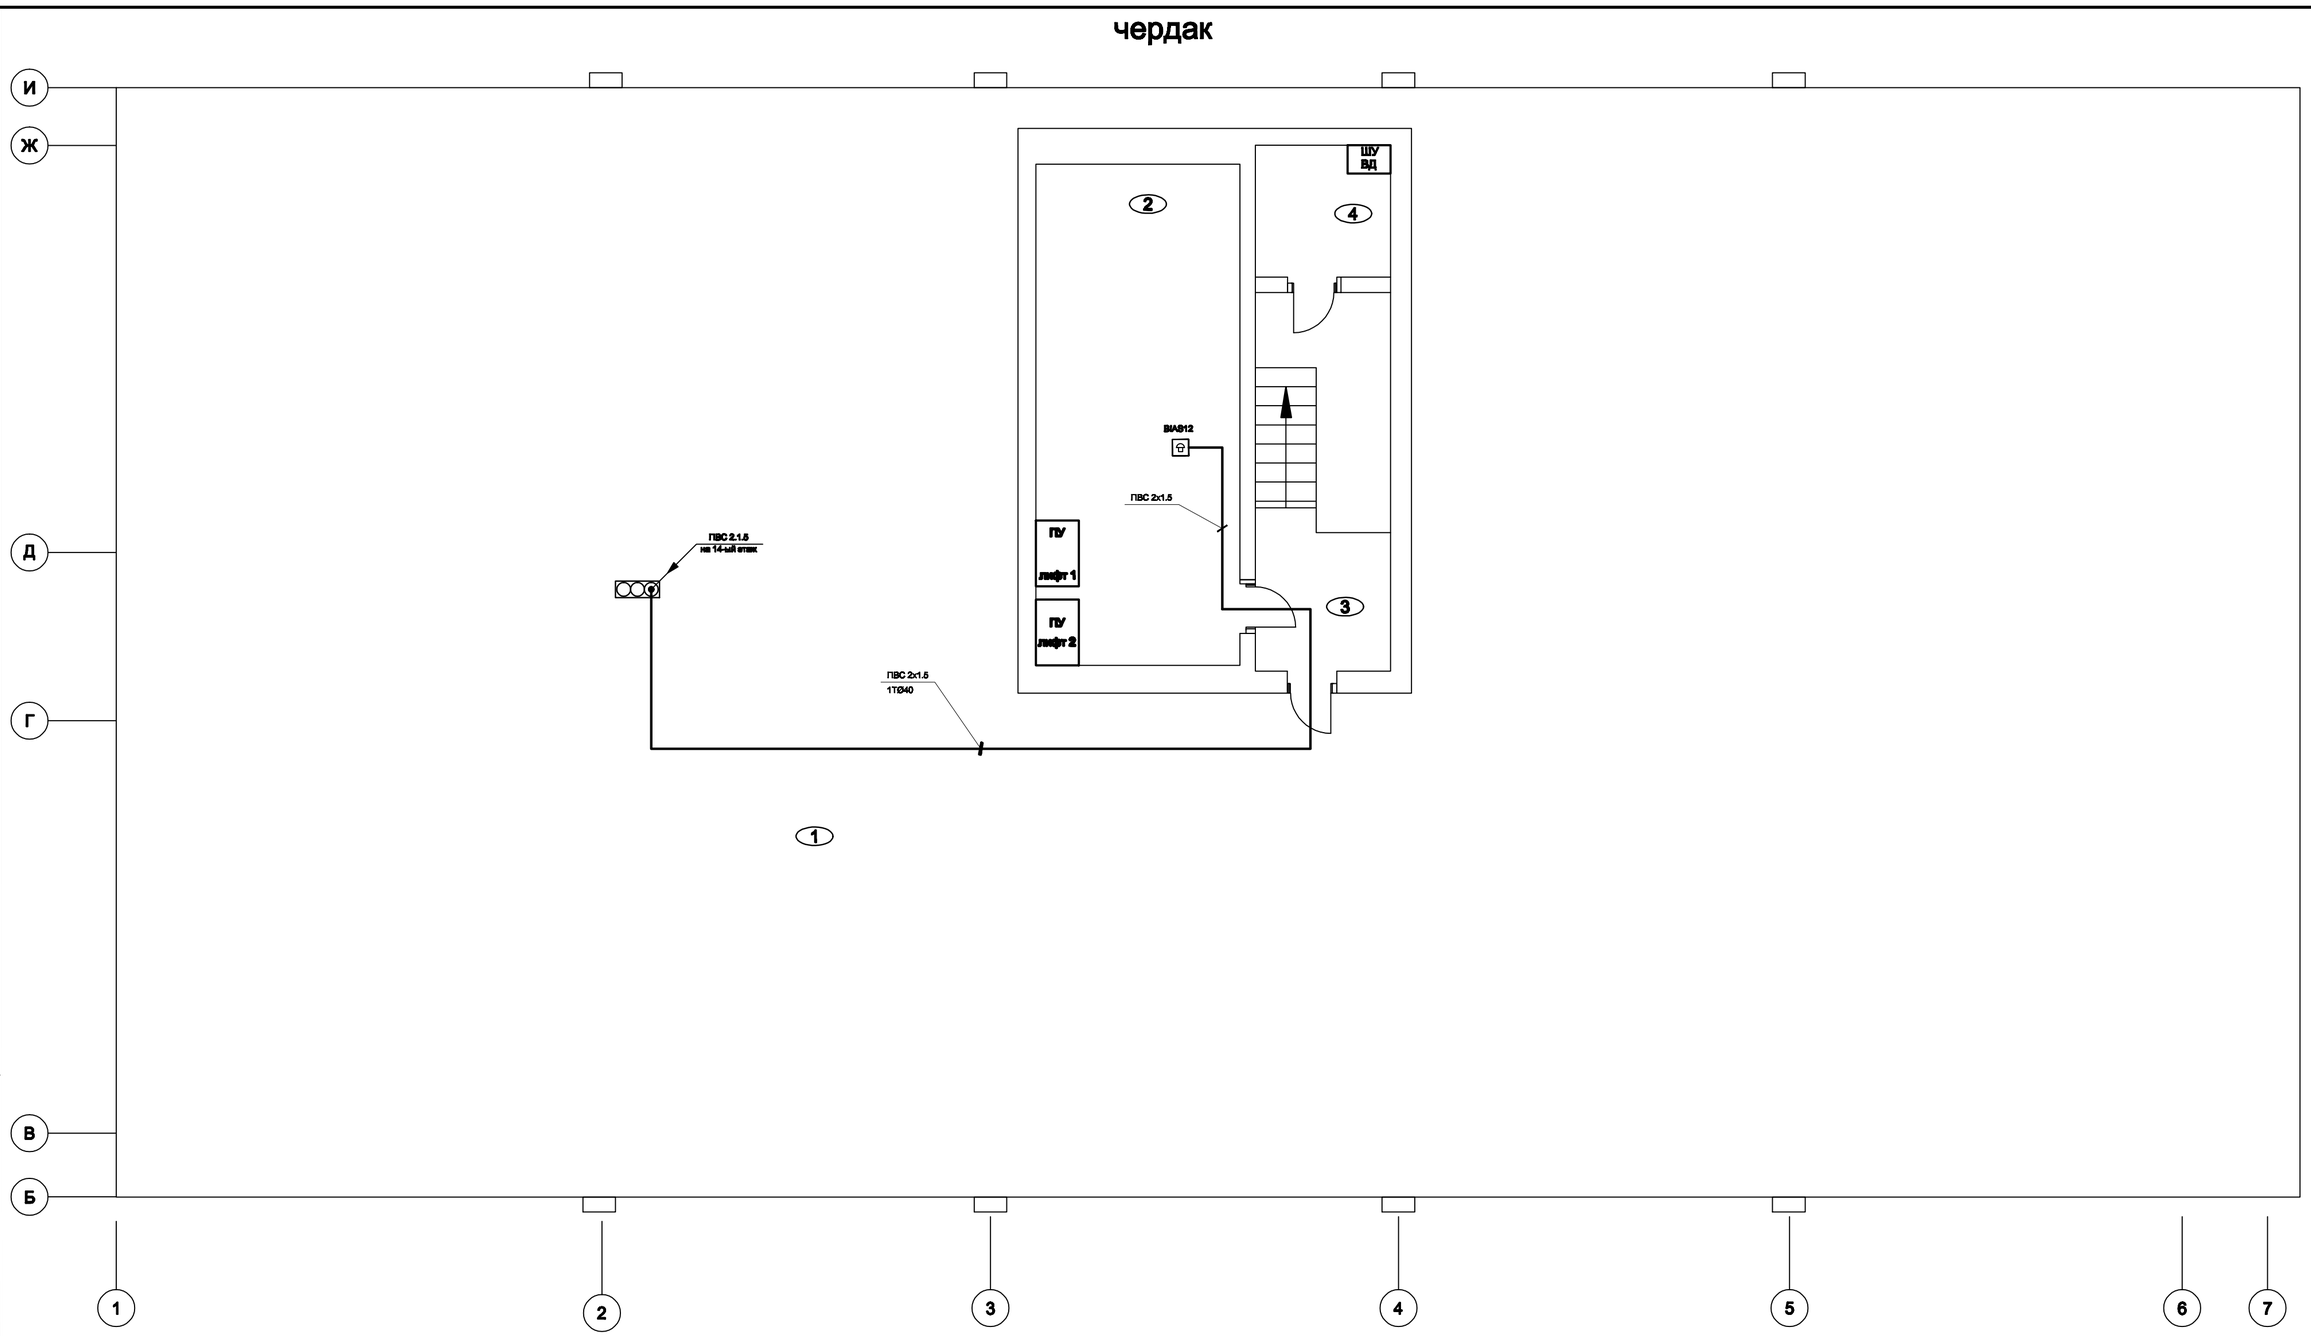

Экспликация помещений

№ п/пл.	Наименование	Площадь М2
1	Чердак	
2	Машинное отделение	
	лифта.	
3	Лестница.	
4	Венткамера	

Примечание:
1. Отверстия в стенах и перегородках (диаметром 12 мм) для ввода шлейфов в помещения сверлить по месту.
2. Установку оповещателей осуществлять с учётом светильников, но не ближе 0.5 м. от них, и на высоте 2.5 м. от уровня пола, но не менее 100 мм. от потлка.
3. Электропитание прибора "Минитроник-24" учитывается в разделе ЭОМ.
4. Распределительные коробки на планах услоно не показаны, но учтены в спецификации
5. Прокладку кабеля через стены и другие конструкции здания осуществлять в гильзах. Зазоры между кабелем и гильзой, в месте прохода, должны быть заделаны легко пробиваемым составом из несгораемого материала.
6. Шлейфы сигнализации прокладывать в коробах по строительным конструкциям с учётом действующих норм. Кабели системы оповещения прокладывать скрыто в металлическом коробе и штробе.
7. Расшифровка маркировки пожарных оповещателей:

XXX.XXX.XXX - порядковый номер извещателя в шлейфе.
№ шлейфа.
тип оповещателя.

Изм.	Кол.уч.	Лист	№ док.	Подп.	Дата	СС		
						Выборочный капитальный ремонт 14эт жилого дома (без отселения)		
							Стадия	Лист	Листов
							РП		
						План сети и расположения оборудования СОП на чердаке этаже.		

Согласовано:
Согласовано:
Инв.№ подл.
Подп. и дата
Взам.инв.№

Формат А2