


Изм.№ подл.	Подп. и дата	Версия/лист.№	Согласовано:				Согласовано:			

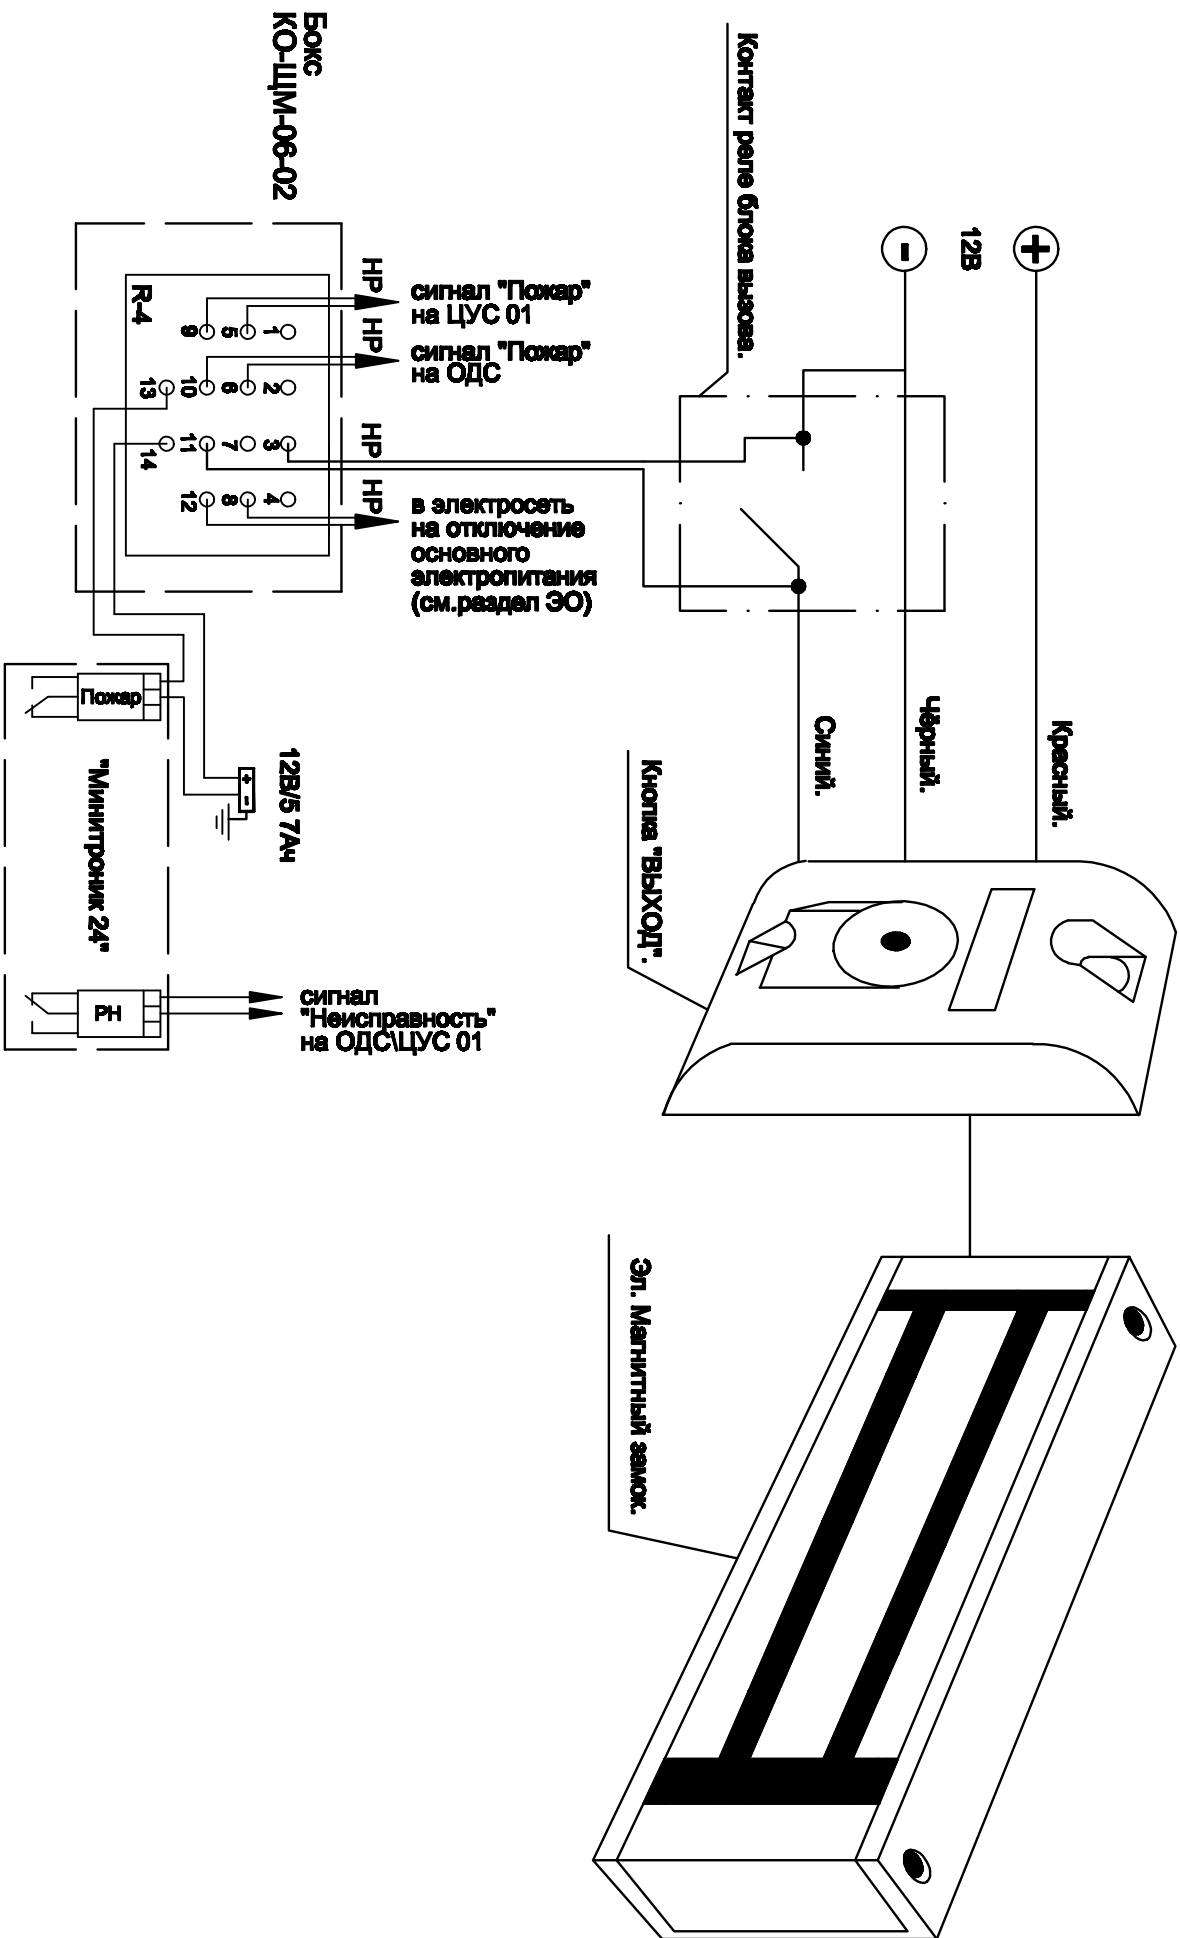

Управление нормально разомкнутым контактом.

							СС		
							Выборочный капитальный ремонт 14-эт жилого дома (без отселения)		
Масл.	Курч.	Лист	№ док.	Подп.	Дата				