Структурная схема системы пожарной сигнализации.

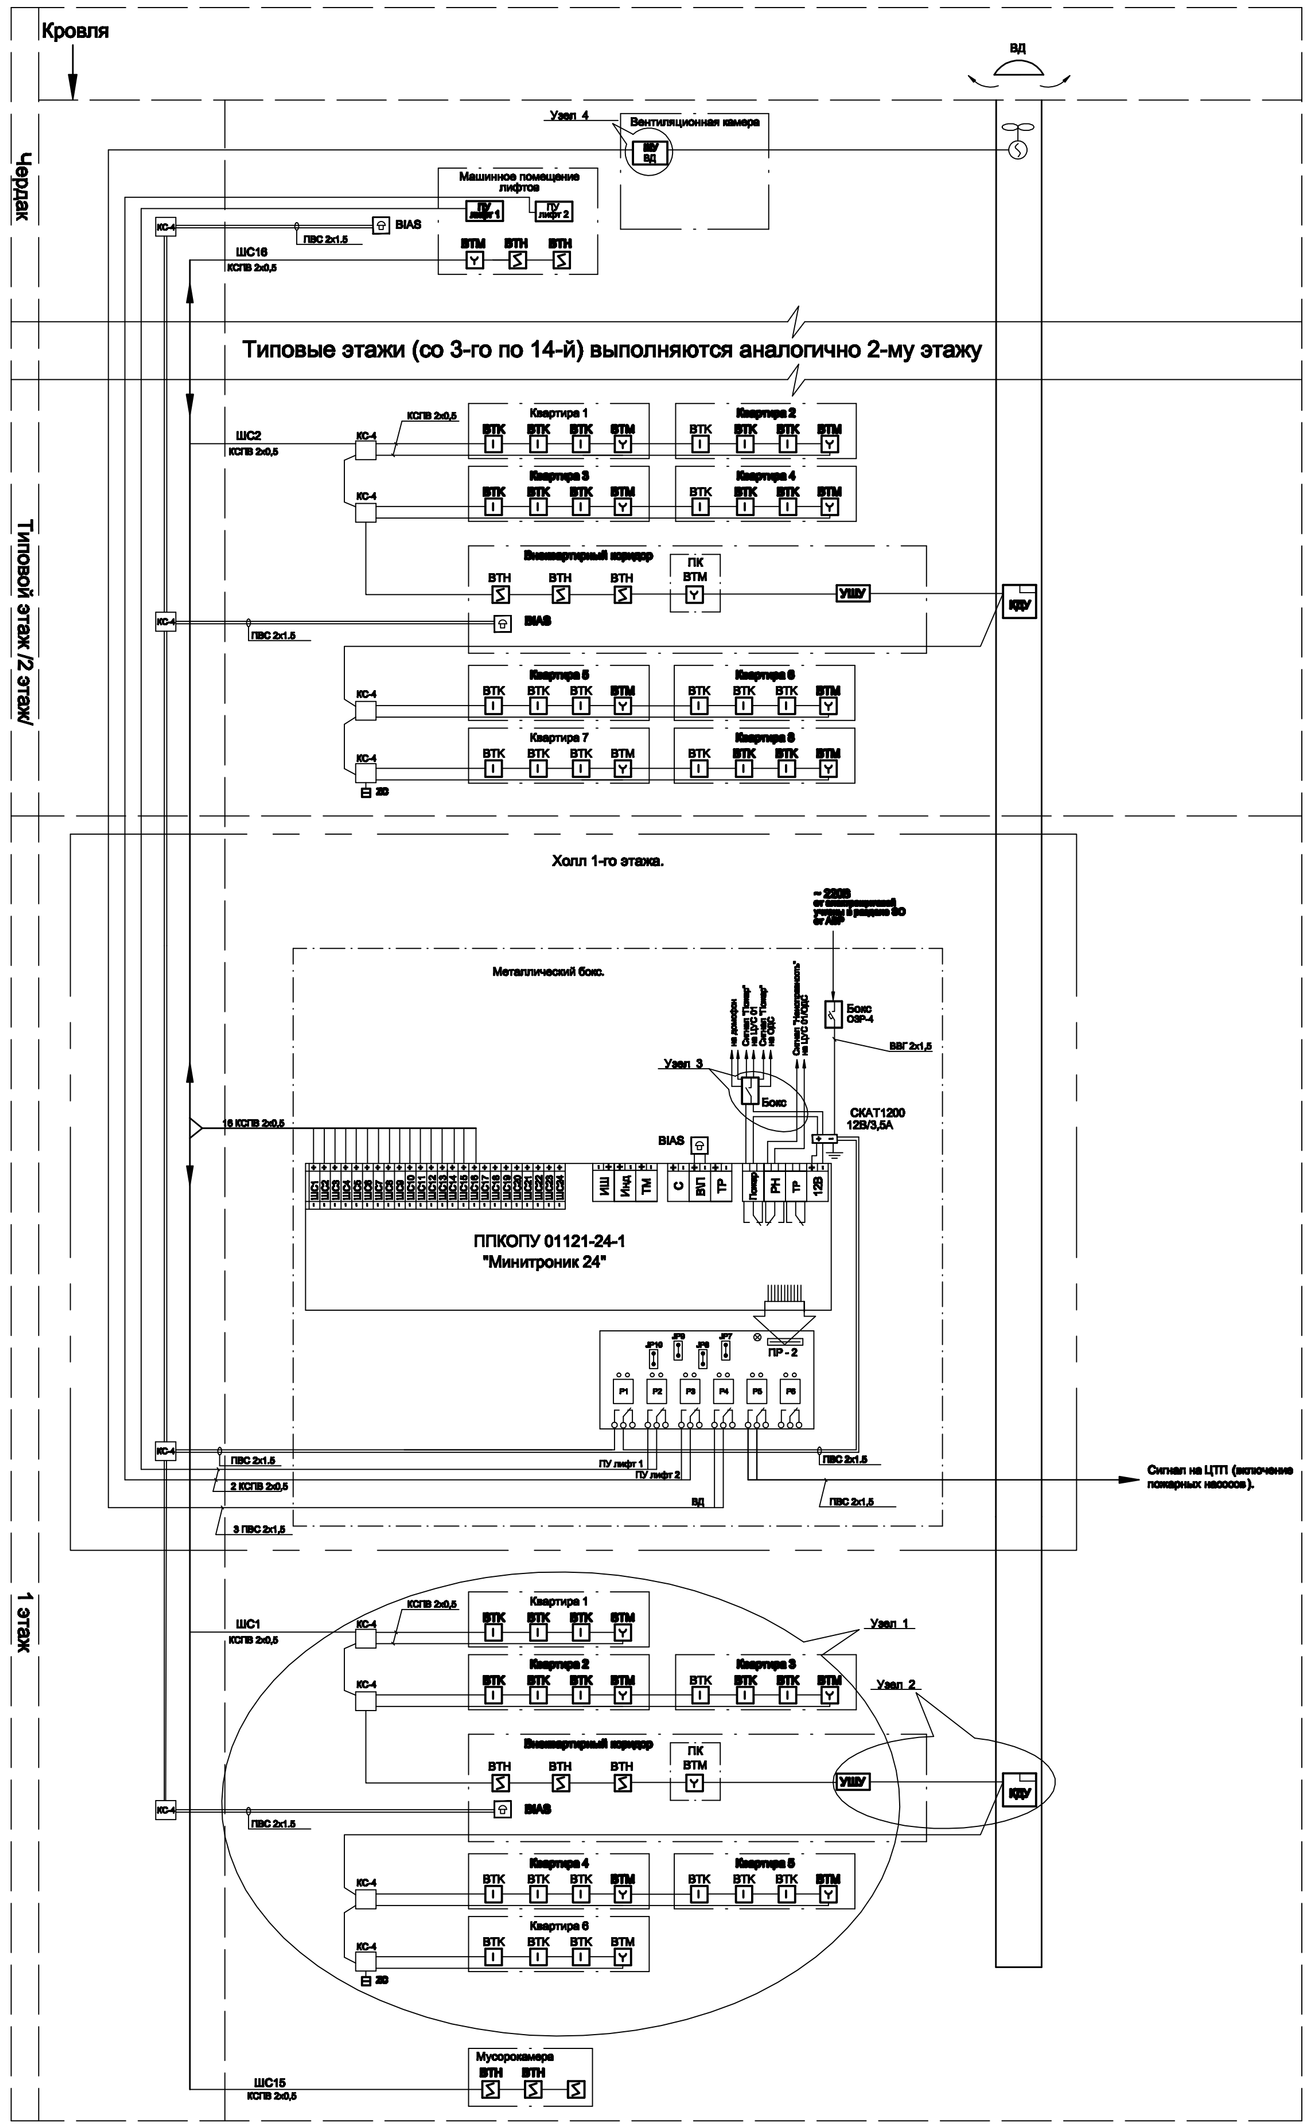

Примечание:
1. Всего шлейфов пожарной сигнализации задействовано 16.
2. Шлейфы с ШС17 по ШС 24 - резерв.
3. Шлейфы пожарной сигнализации выполняются кабелем КСПВ 2х0.5

Изм.	К.уч.	Лист	№ док.	Подп.	Дата

СС

Выборочный капитальный ремонт 14эт жилого дома (без отселения)

Стадия	Лист	Листов
РП		

Структурная схема системы пожарной сигнализации

Согласовано:

Согласовано:

Инв.№ подл. | Подп. и дата | Взам.инв.№

Формат А2