


Структурная схема системы оповещения.

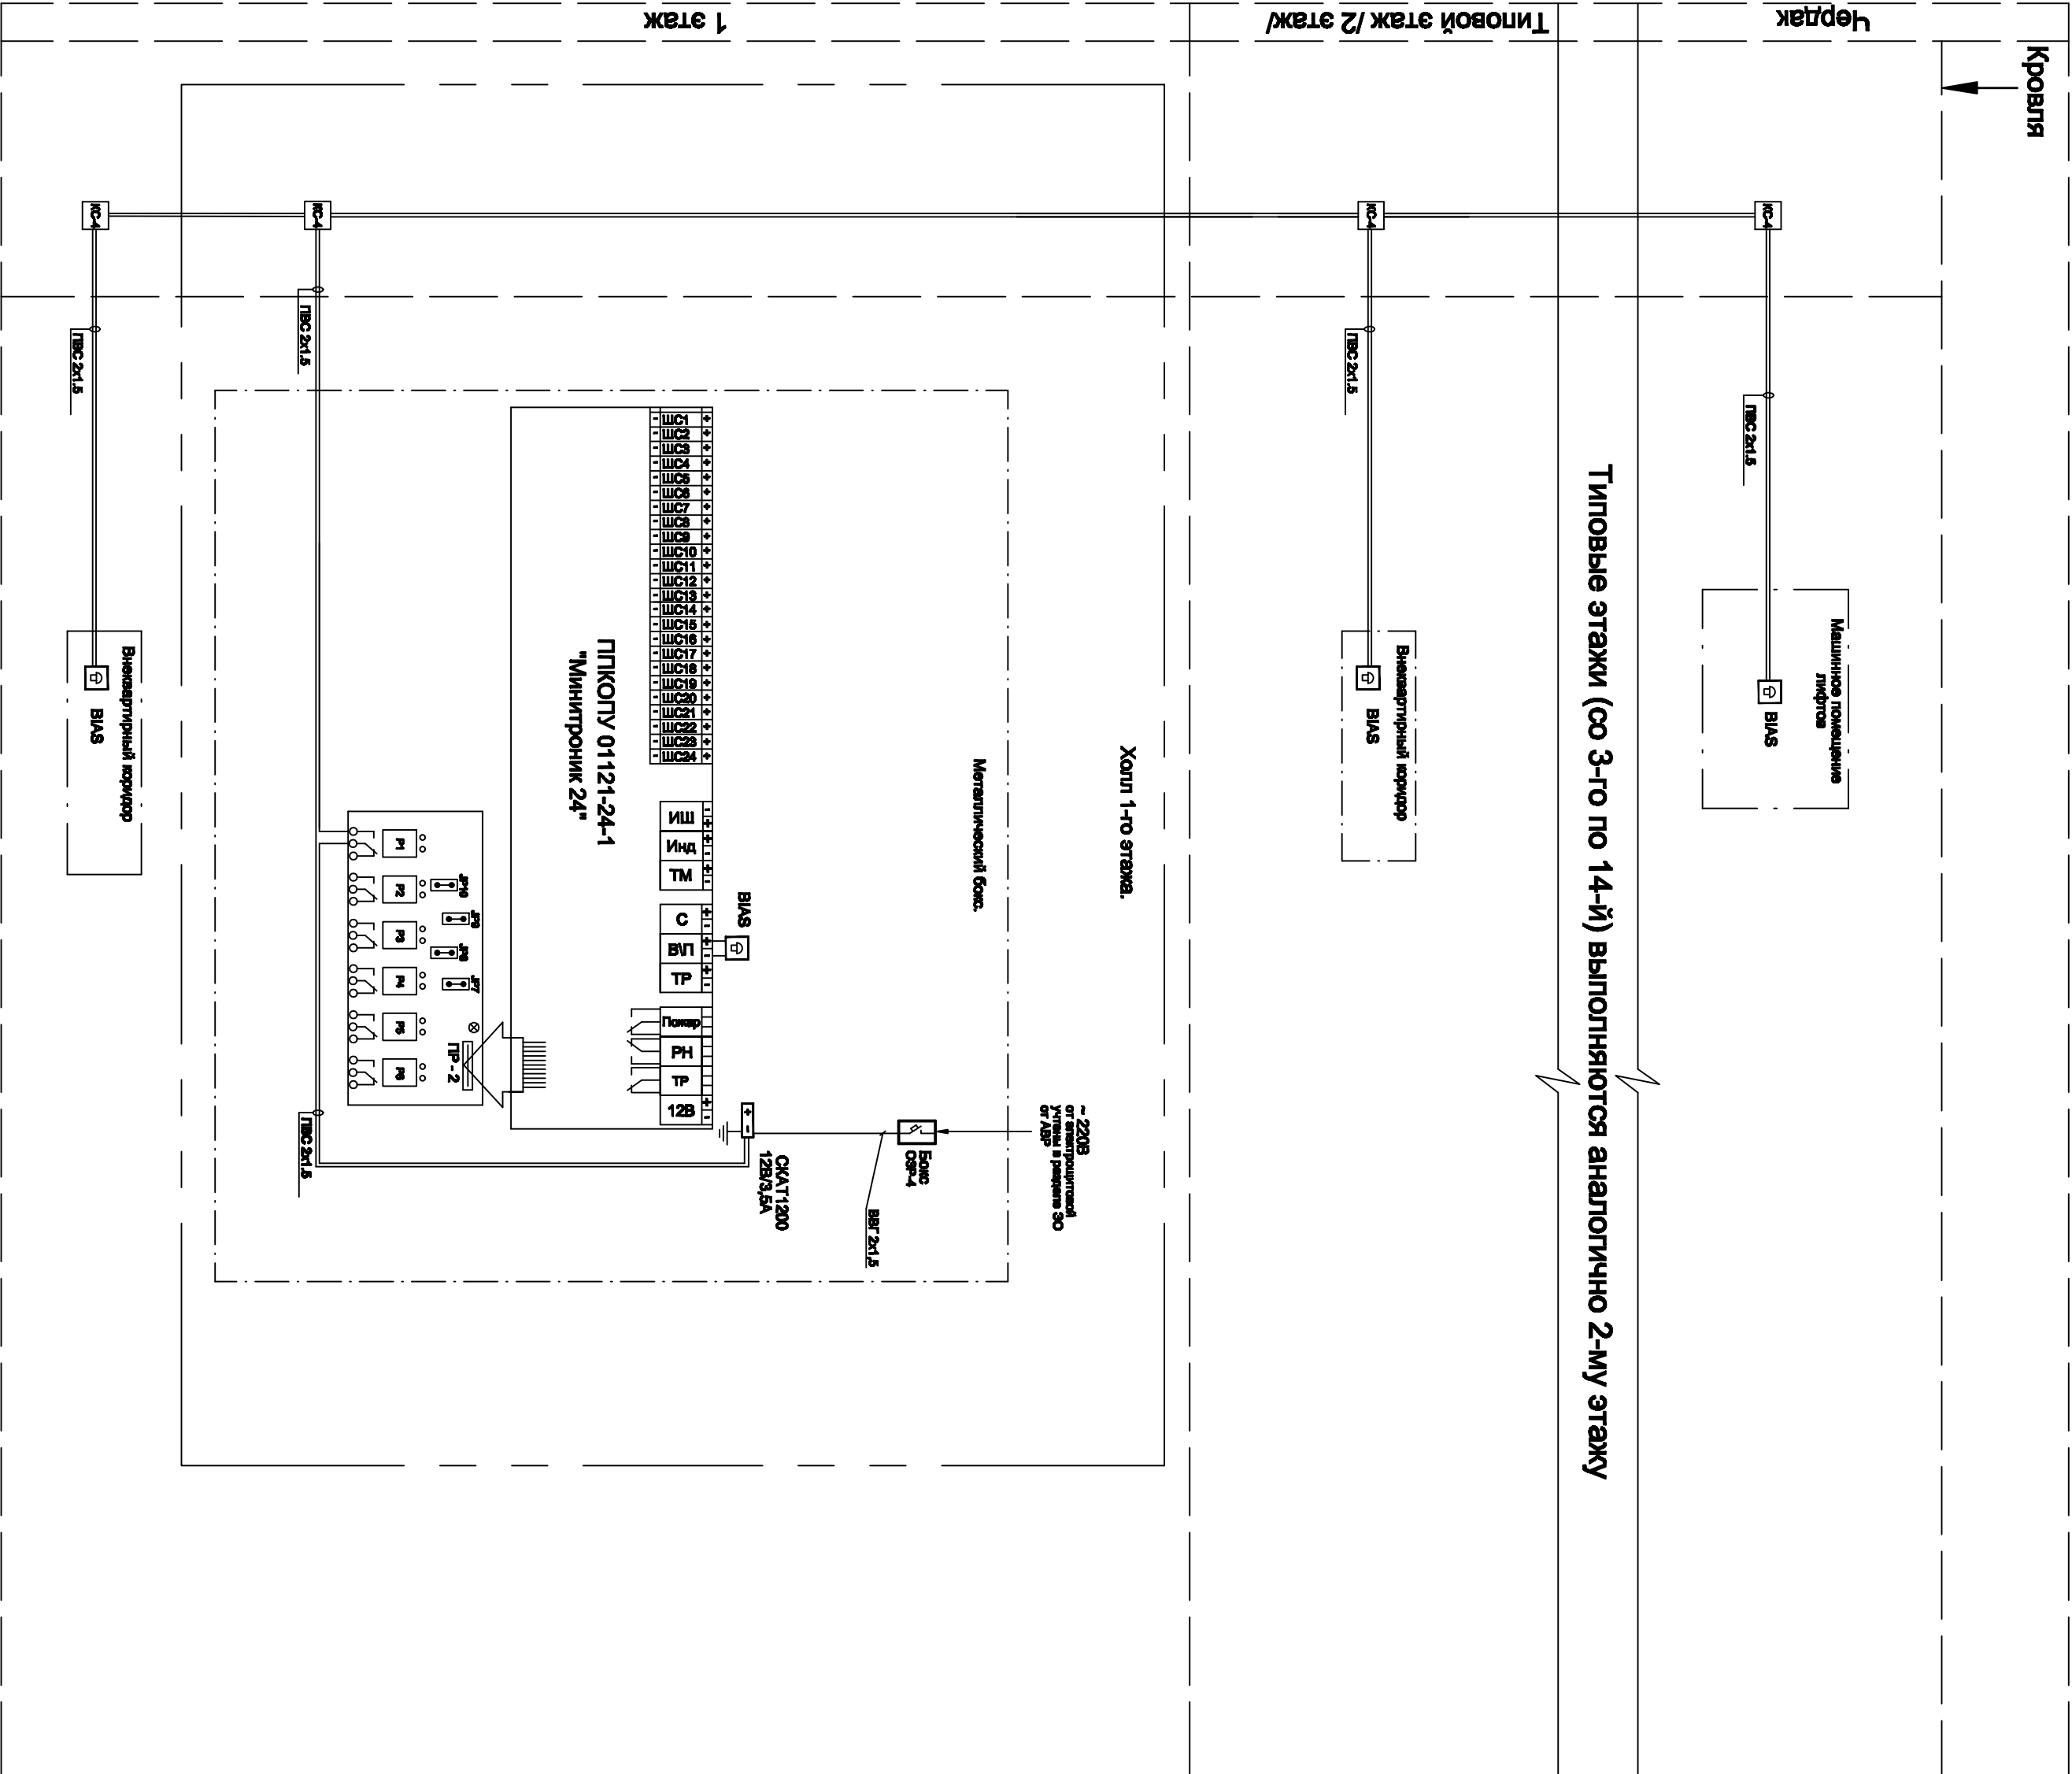

Изм.№ пор.п.	Пор.п. и дата	Взам.лиц.№	Согласовано:				Согласовано:			

СС									
Выборочный капитальный ремонт 14эт жилого дома (без отселения)									
Структурная схема системы оповещения.								Статус	Лист
								РП	Листов