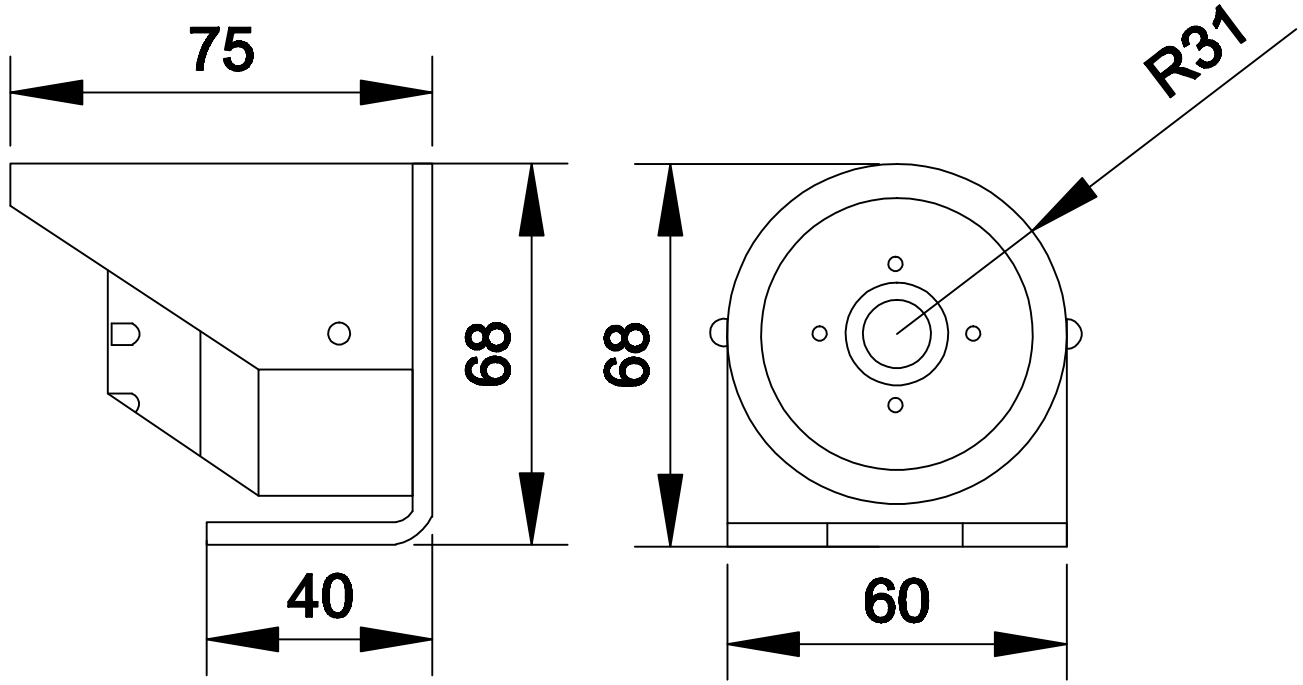

МВК-09 СКм

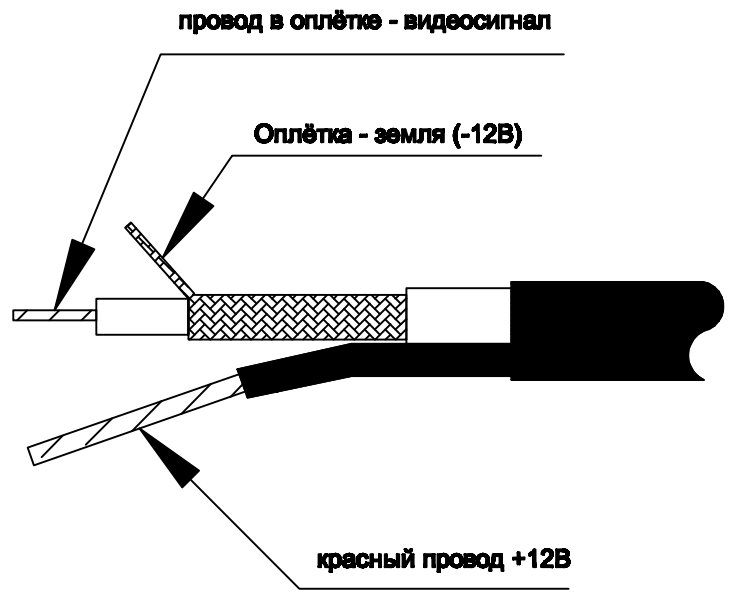

Схема подключени видеокамеры.

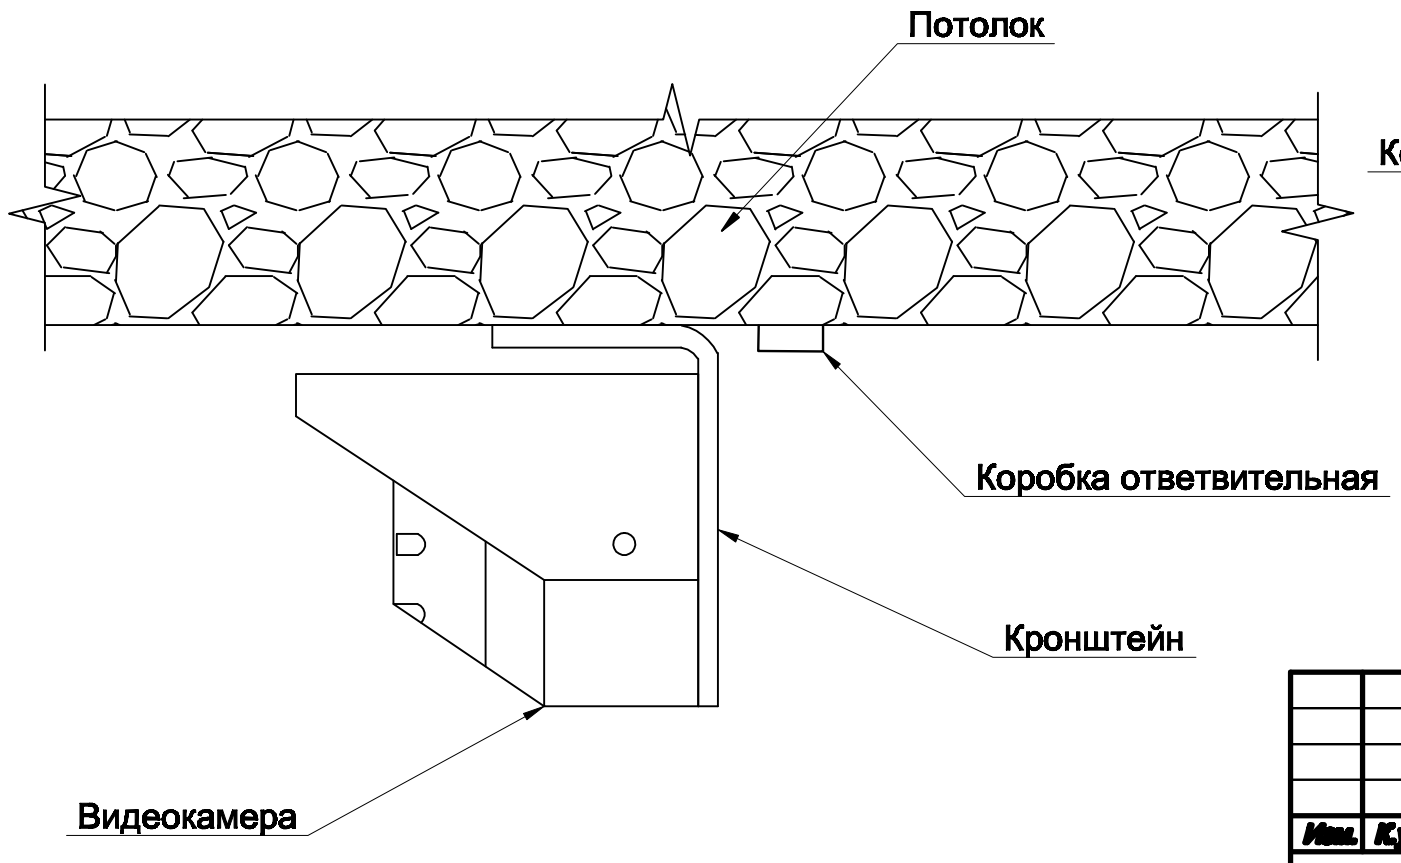

Эскиз варианта крепления видеокамеры.

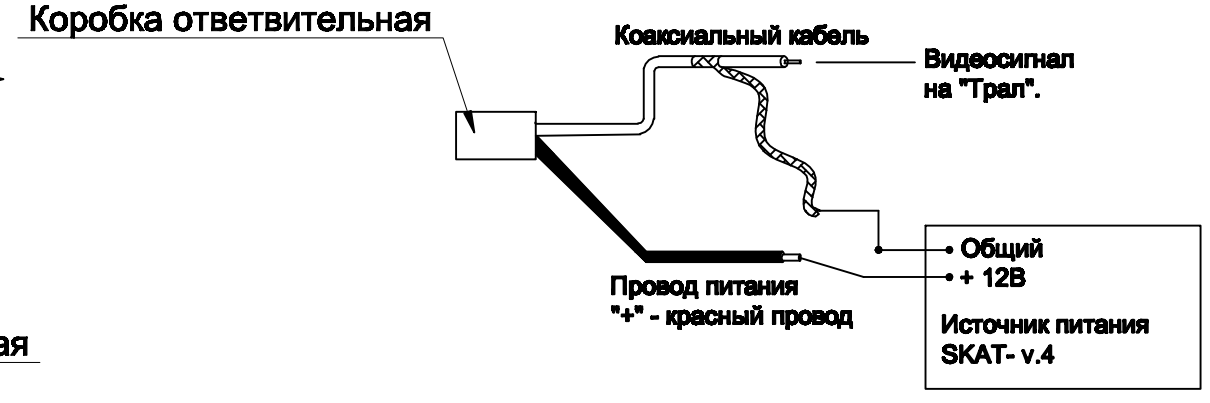

							СС
							Выборочный капитальный ремонт 14эт жилого дома (без отселения)
Изм.	К.уч.	Лист	№ док.	Подп.	Дата		
						Стадия	Лист / Листов
						РП	
						Схема подключения видеокамеры.	

Согласовано:

Инв.№ подл. | Подп. и дата | Взам.инв.№

Формат А3