Согласовано

Отдел ВК | Отдел ЭО

Отдел АР | Отдел КР | Отдел ОВ

Взам. инв. №

Подп. и дата

Инв. № подл.

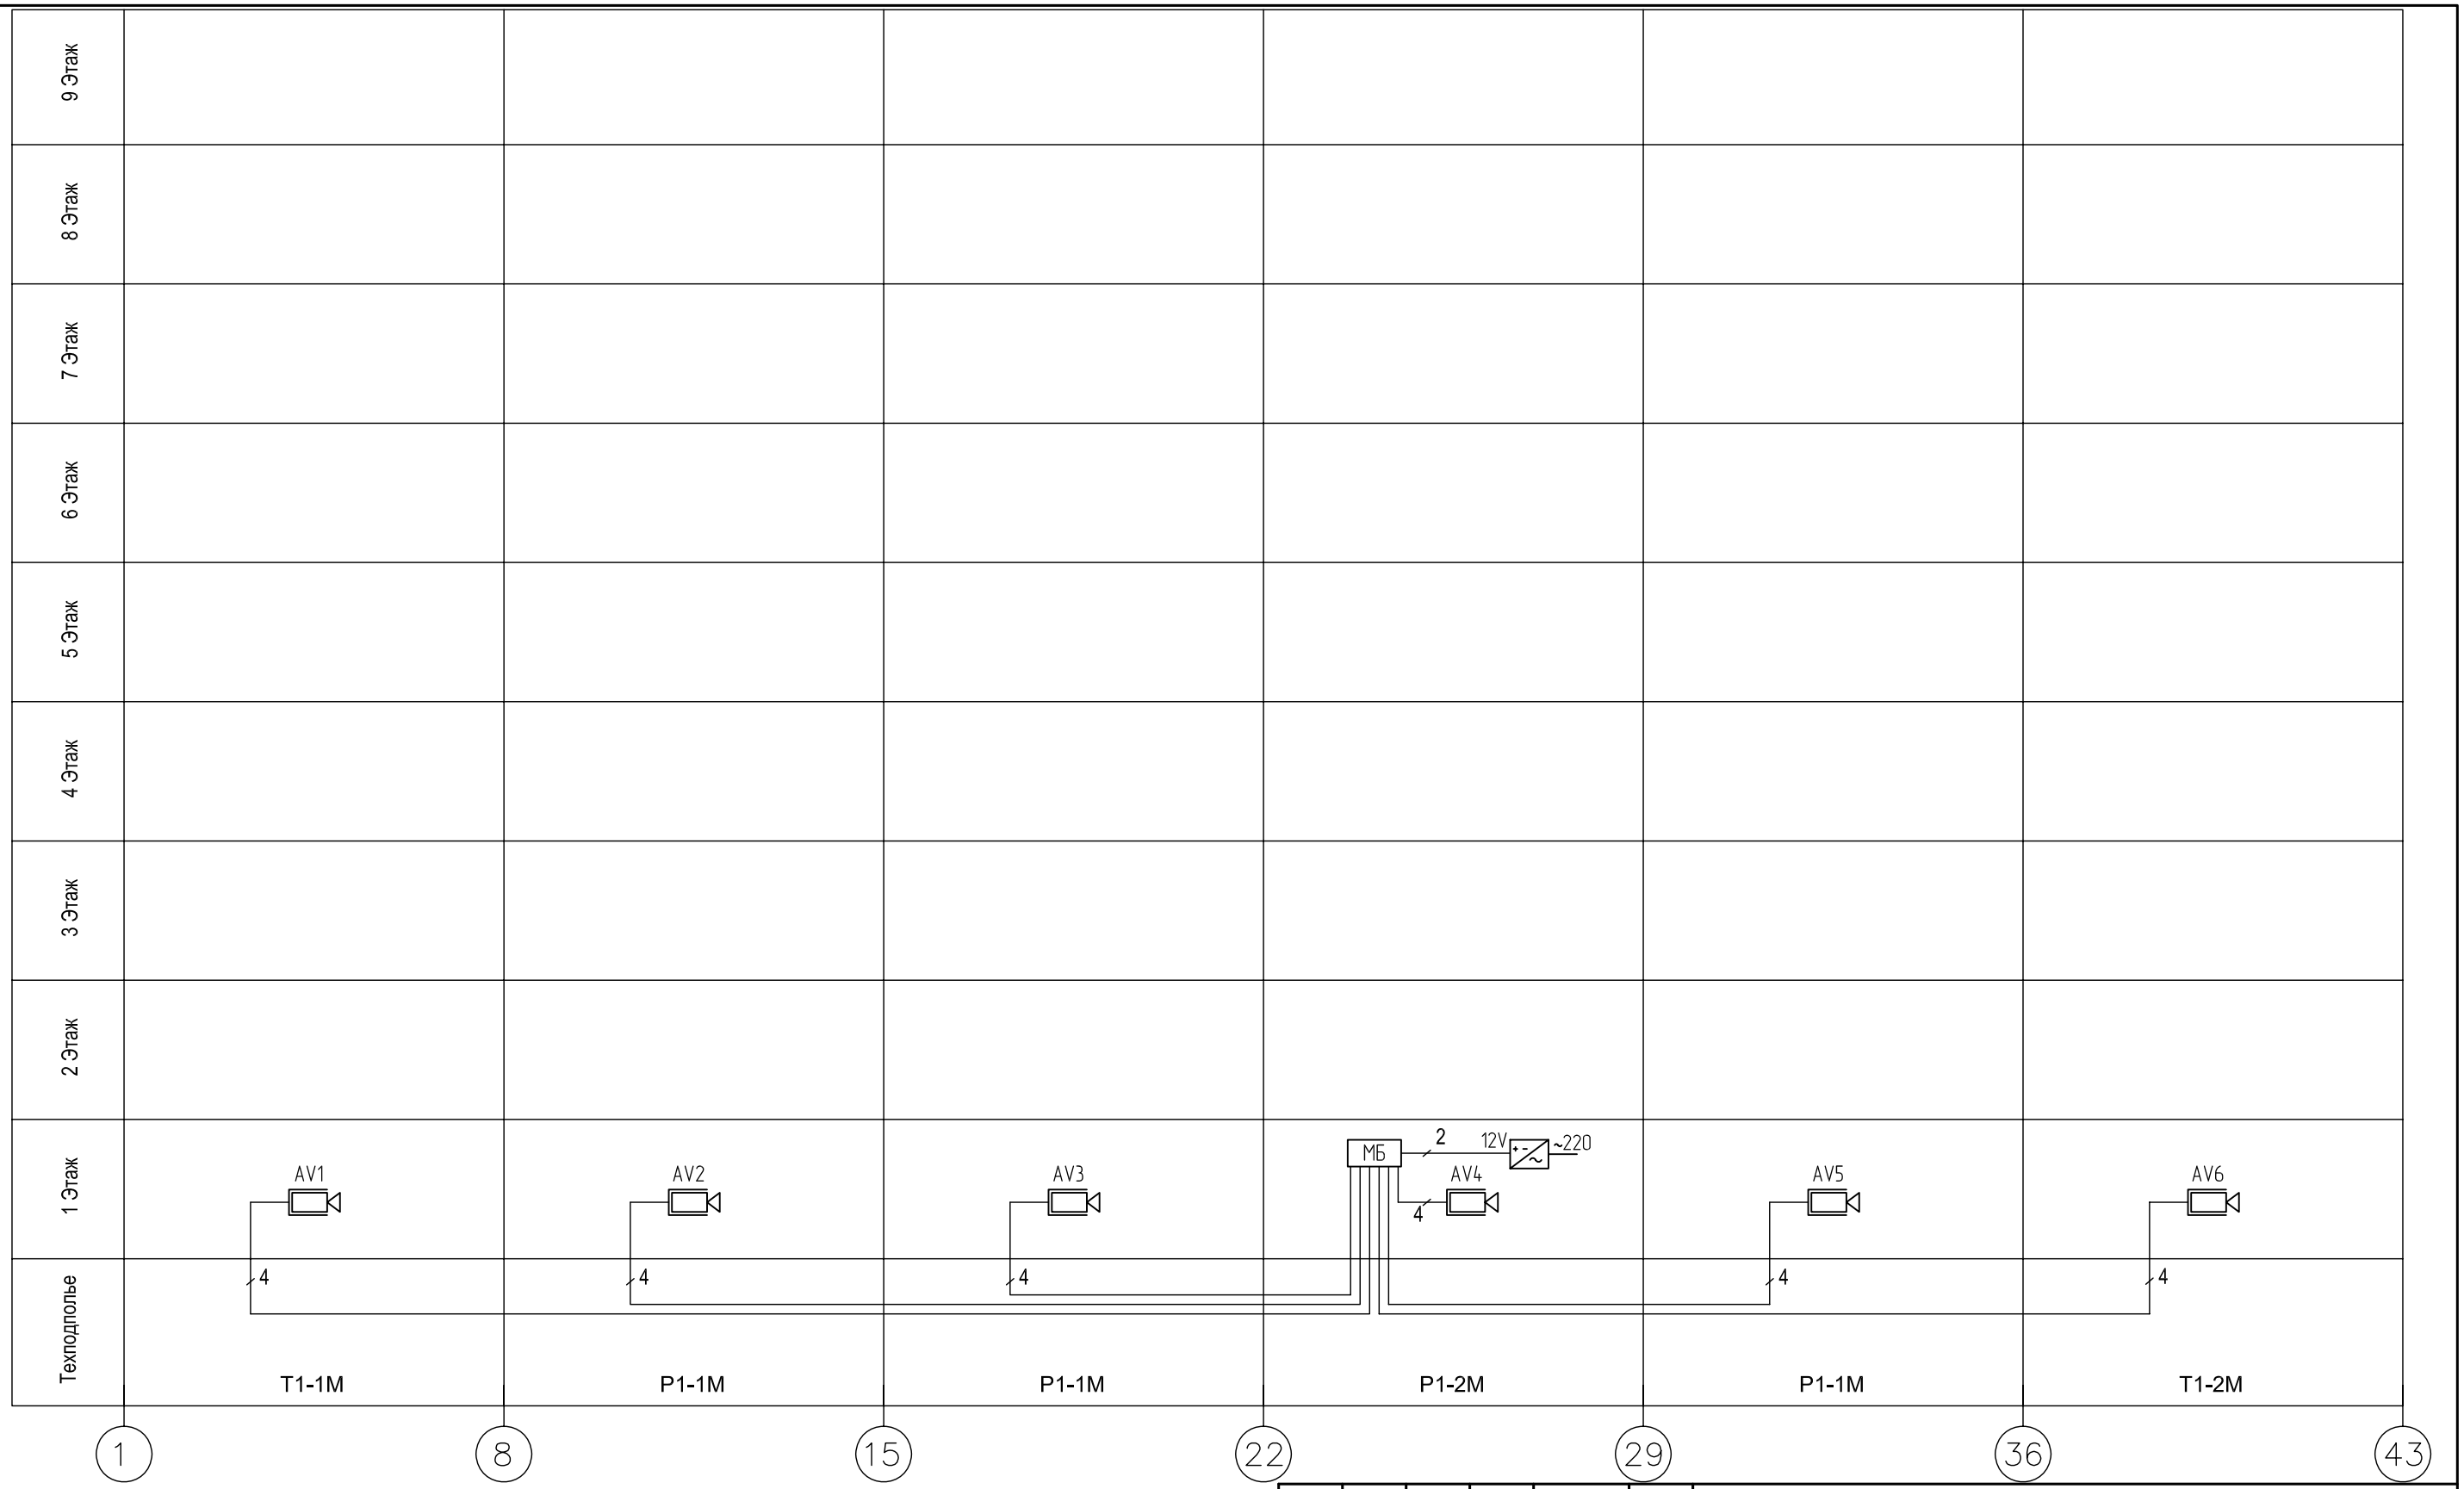

Условные обозначения кабеля

2 - ШВВП 2х0.75

4 - КВК-В-2 2х0,75

Изм.	Кол.уч.	Лист	№Док.	Подпись	Дата
Рук. КОМРПЗ		Сухорослов			
ГИП					
ГАП		Корнеев			
Гл.спец.		Садчикова			14.11.07
Разработ.		Хайрутдинов			14.11.07
Проверил		Кулагин			14.11.07
Н. Контр.					

Договор № Н167-75 Шифр: НИ-5078-СС1 Том 3.4

Проект комплексного капитального ремонта (санации) 9-этажного 6-секционного многоквартирного дома серии II-49-06/9М-Д для повторного применения

Сети видеонаблюдения входов в подъезды

Стадия	Лист	Листов
РП	2	

Скелетная схема сети видеонаблюдения входов.

МНИИТЭП КОМРПЗ