
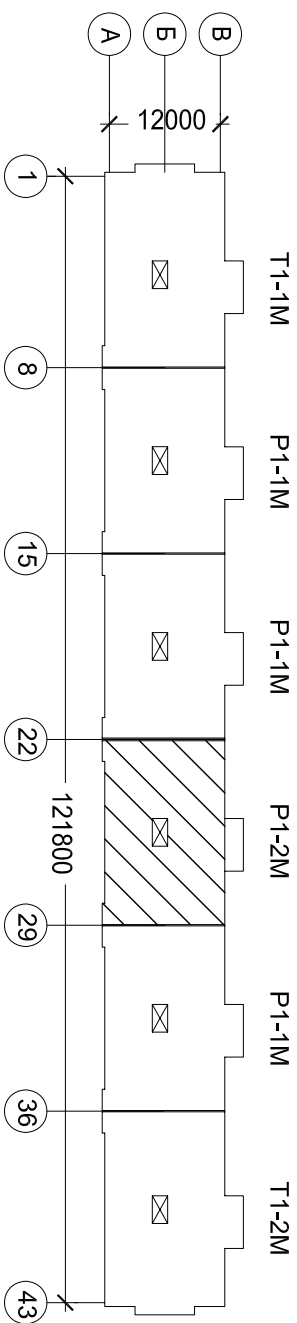


			Согласовано				Согласовано			
Инв. № подл.	Подп. и дата	Взам. инв. №	Отдел АР				Отдел ВК			
			Отдел КР				Отдел ЭО			
			Отдел ОБ							

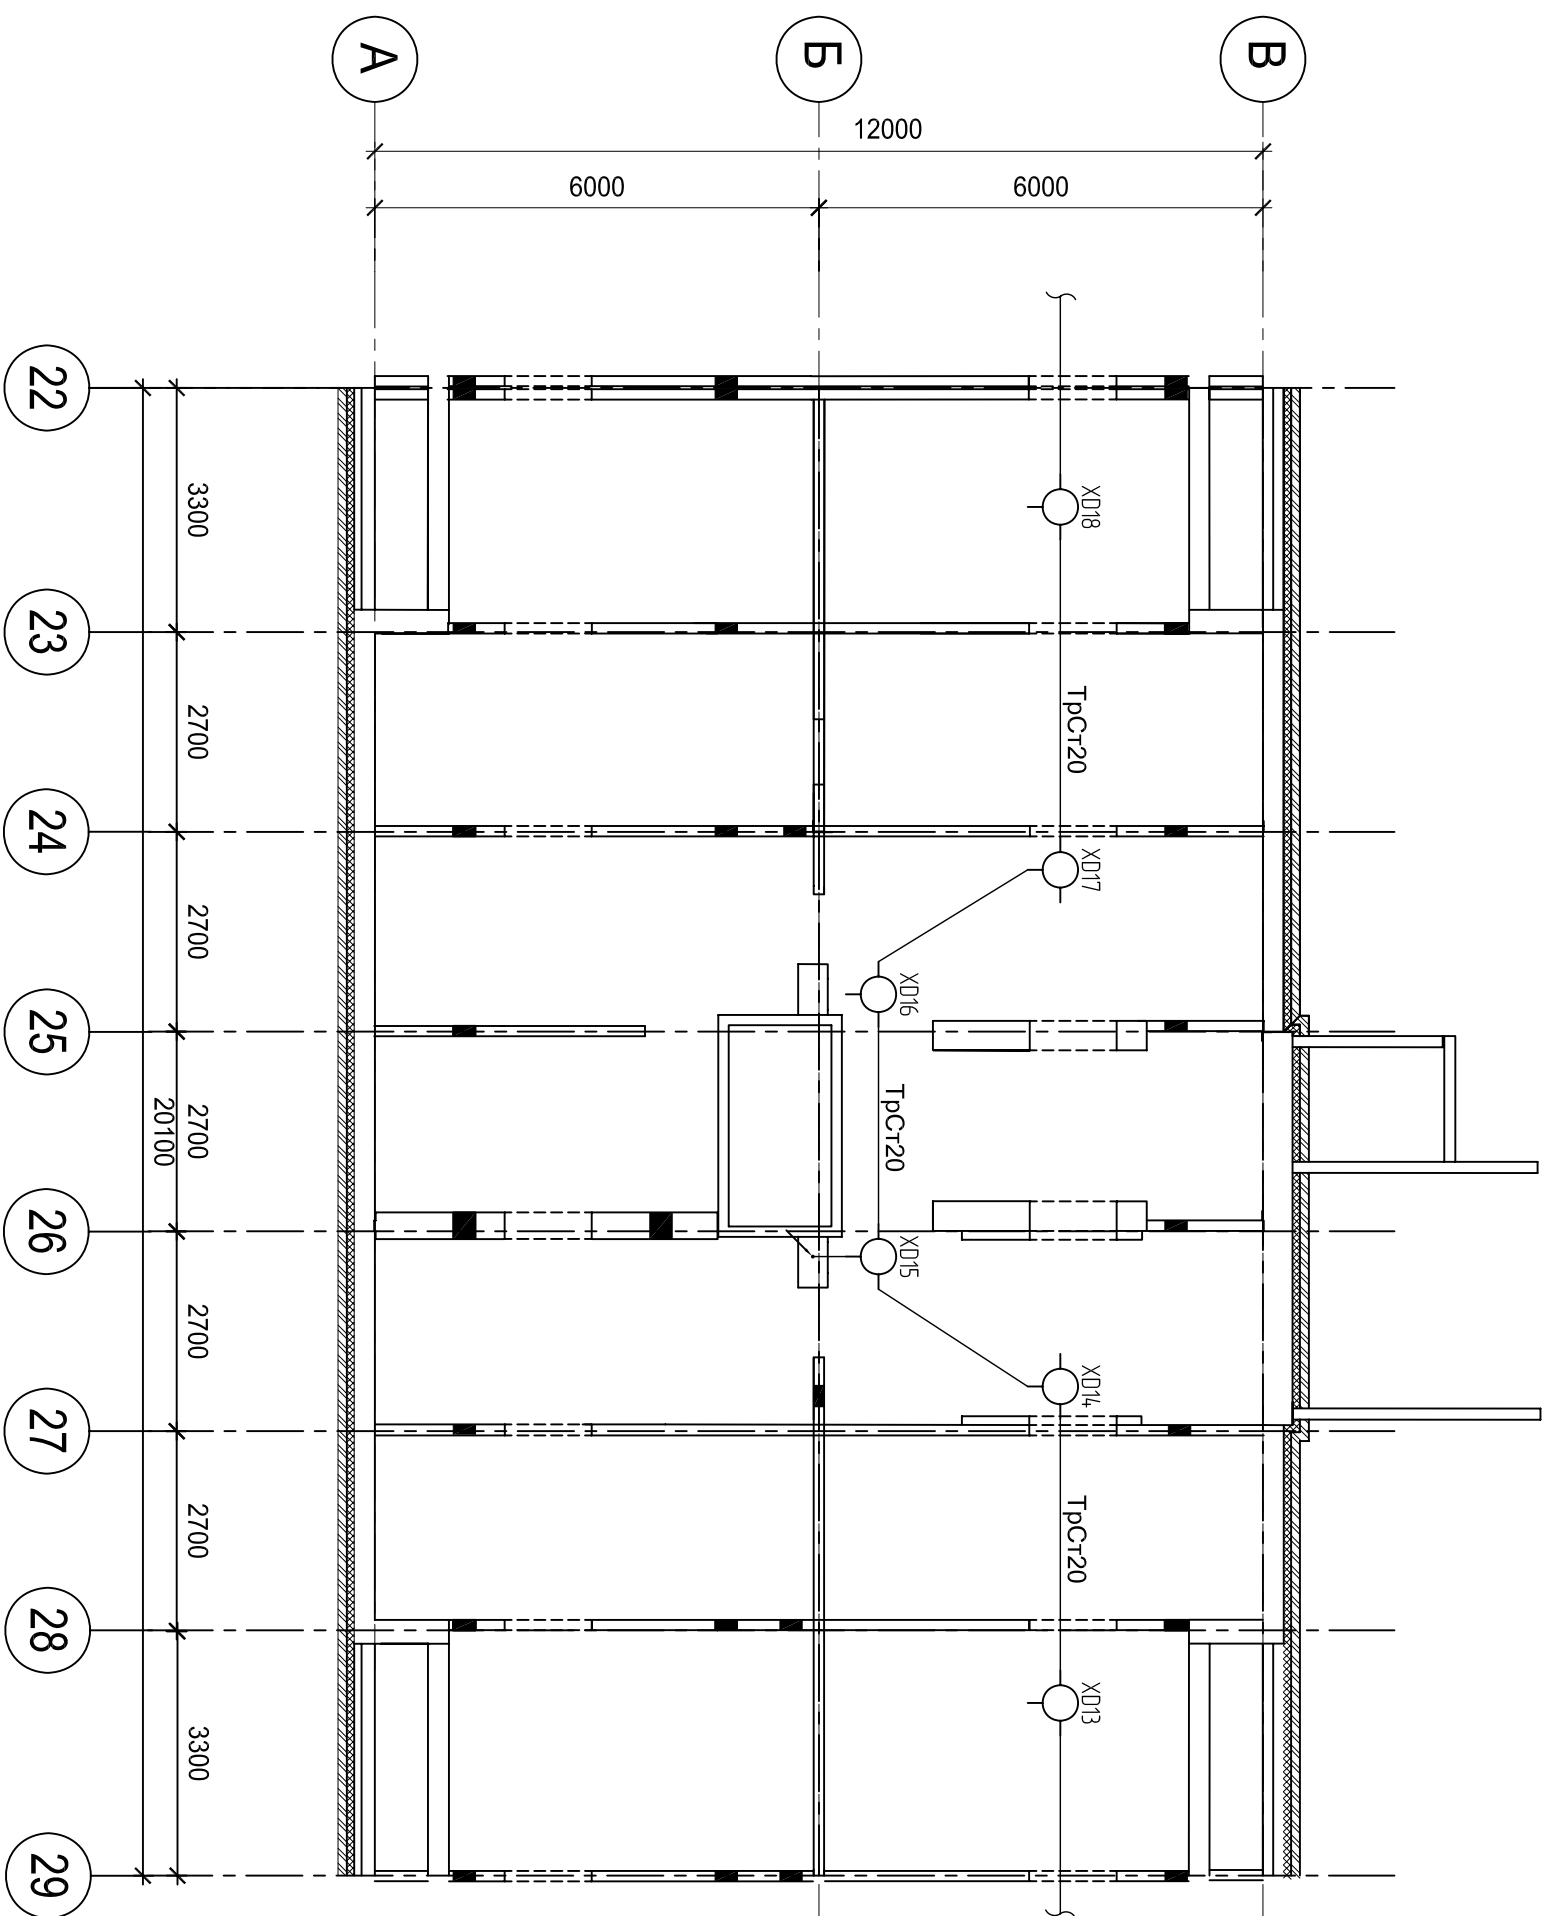

						Договор № Н167-75	Шифр: НИ-5078-С-1	Том 3.4
						Проект комплексного капитального ремонта (санации) 9-этажного 6-секционного многоквартирного дома серии II-49-06/9М-Д для повторного применения		
Изм.	Кол.уч.	Лист	№Док.	Подпись	Дата			
Рук. КОМПТЗ	Сухорослов							
ГВИП								
ГАП	Корнеев							
Гл. спец.	Садчикова				14.11.07	Сети видеонаблюдения входов в подъезды		
Разработ.	Хайрутдинов				14.11.07			
Проверил	Кулагин				14.11.07			
						Расположение оборудования и кабельных трасс в техподполье. в осях 22-29/А-В		
Н. Контр.								
						МНИИТЭП КОМПТЗ		