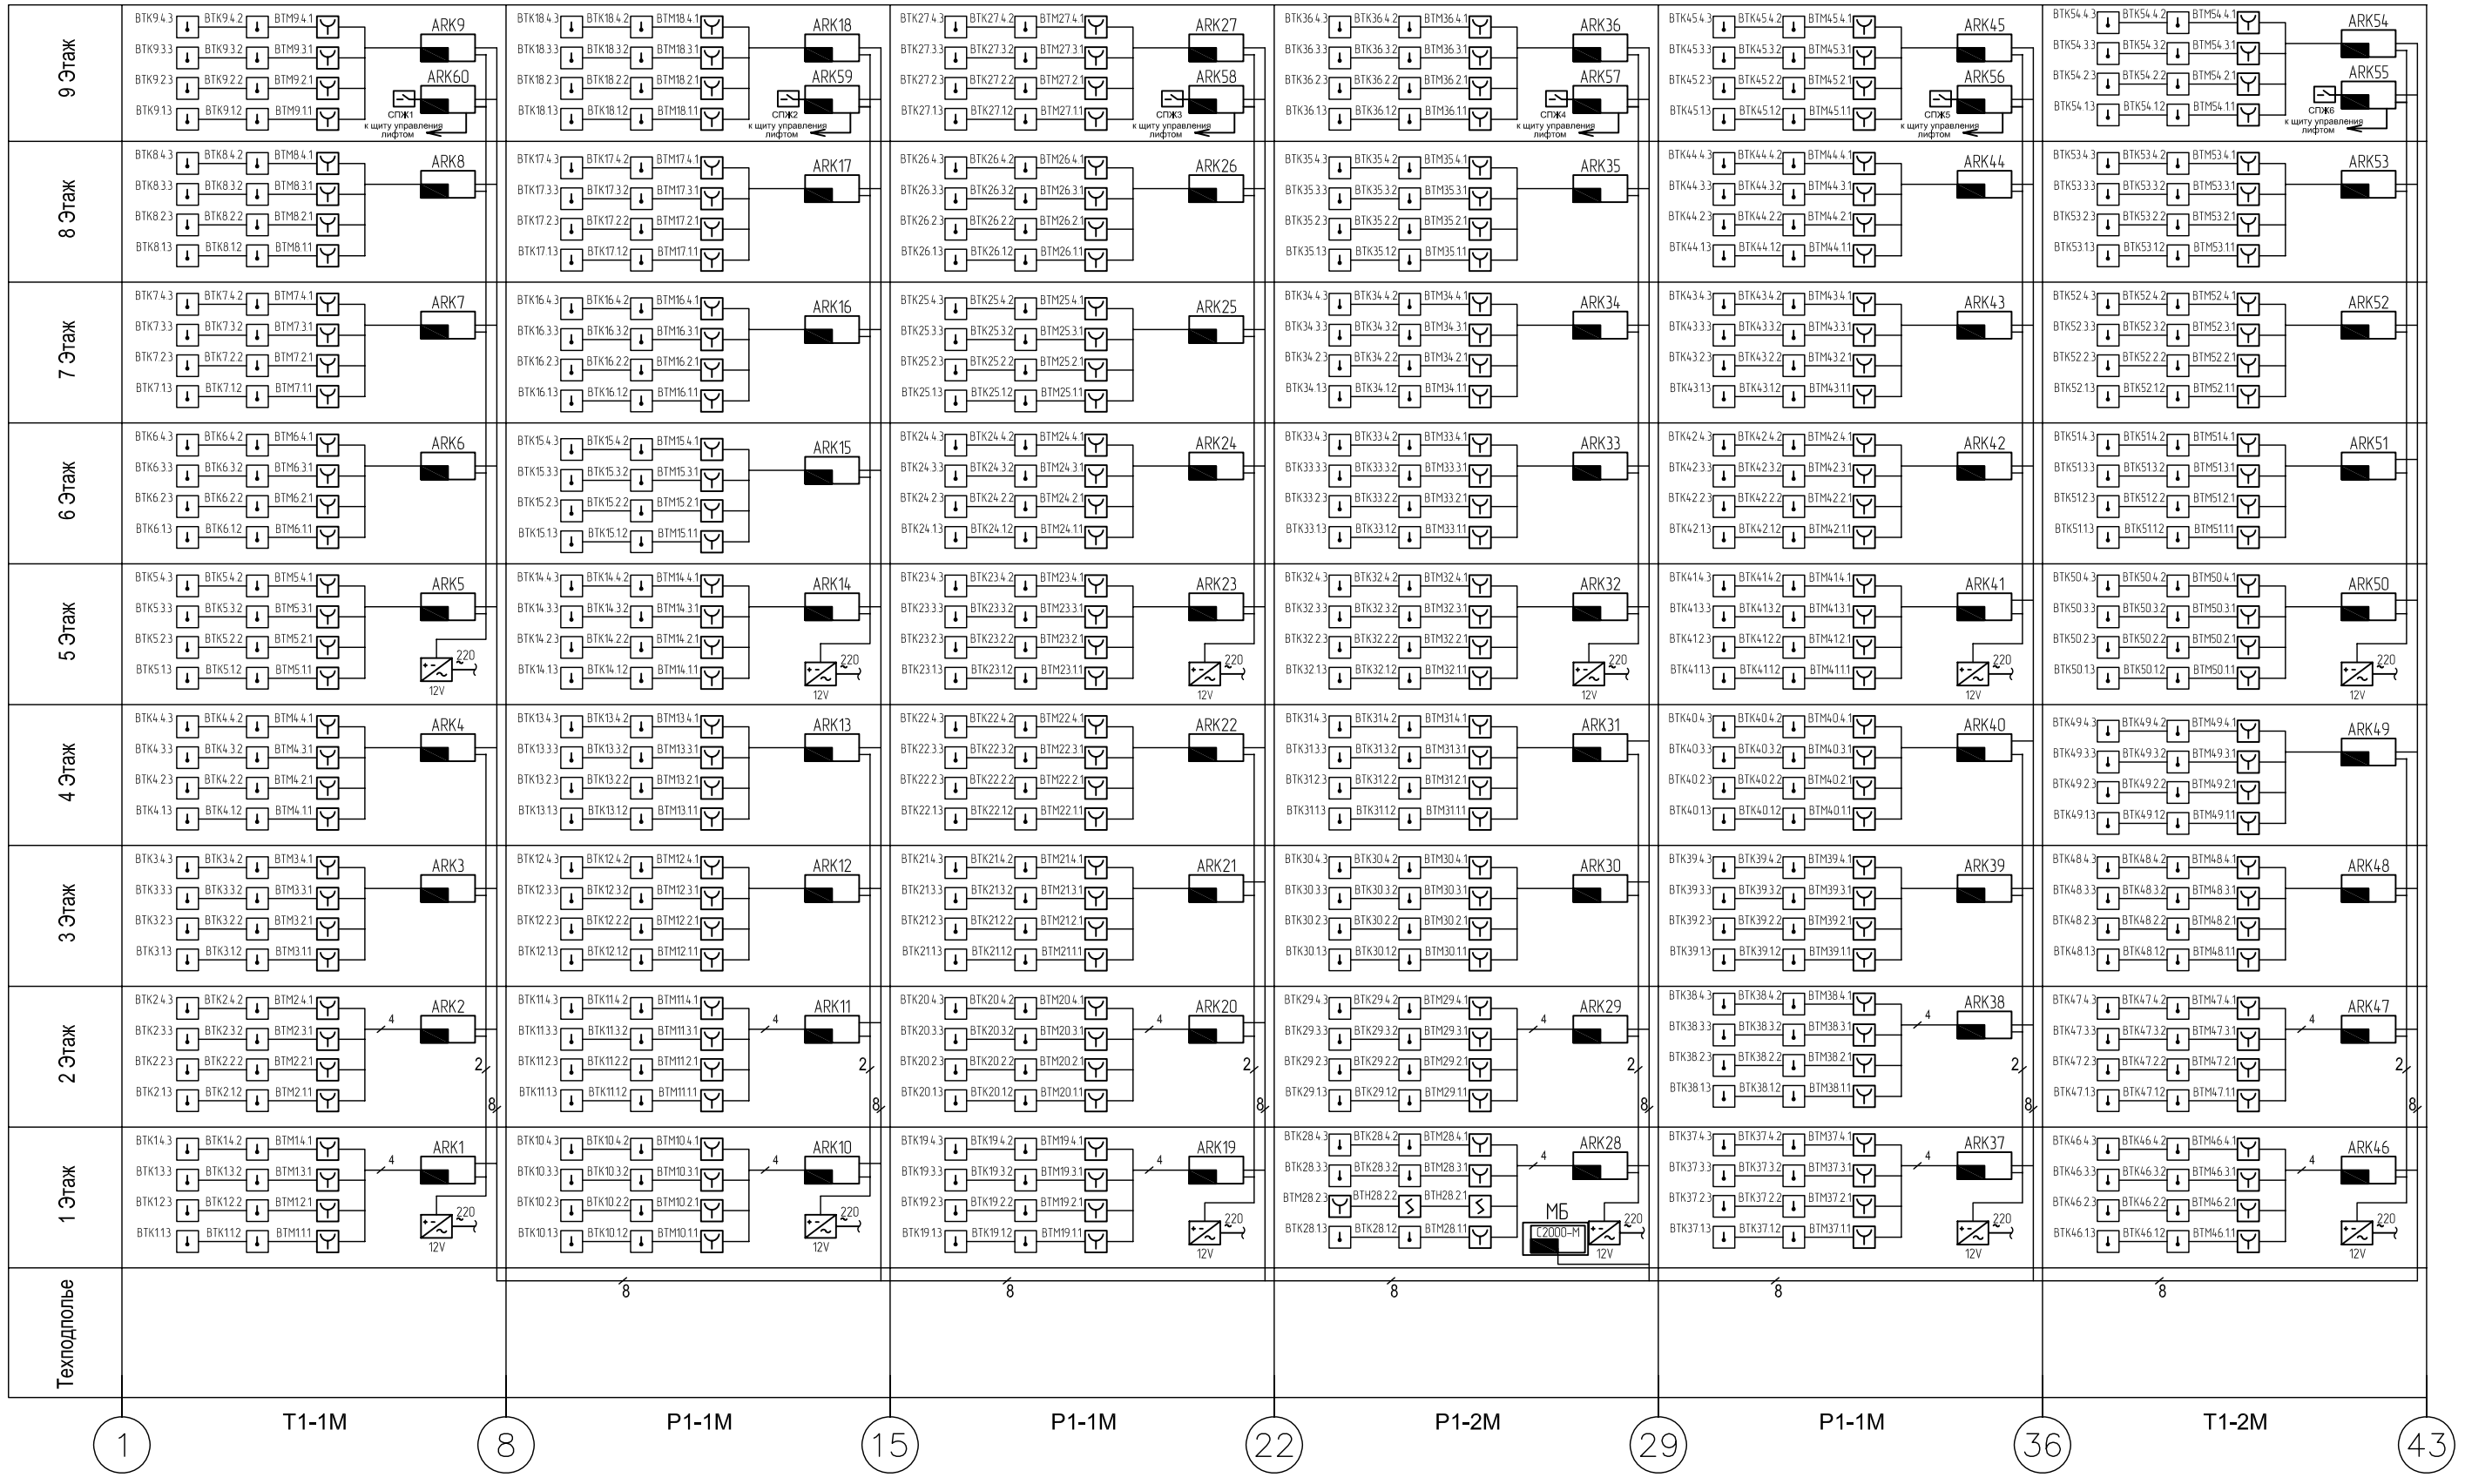

Условные обозначения кабеля

2 - ШВВП 2х0.75

4 - КСПВ 4х0.5

8 - КПСВВ 4х2х0.75

						Договор № Н167-75 Шифр: НИ-5078-СС2 Том 3.4
Изм.	Кол.уч.	Лист	№Док.	Подпись	Дата	Проект комплексного капитального ремонта (санации) 9-этажного 6-секционного многоквартирного дома серии II-49-06/9М-Д для повторного применения
Рук. КОМРПЗ		Сухорослов				
ГИП						
ГАП		Корнеев				Пожарная сигнализация — Стадия: РП; Лист: 2; Листов:
Гл.спец.		Садчикова			14.11.07	
Разработ.		Хайрутдинов			14.11.07	
Проверил		Кулагин			14.11.07	Скелетная схема пожарной сигнализации
Н. Контр.						МНИИТЭП КОМРПЗ

Согласовано: Отдел ВК, Отдел ЭО, Отдел АР, Отдел КР, Отдел ОВ

Взам. инв. №

Подп. и дата

Инв. № подл.