


Количество пожарных извещателей устанавливаемых в квартирах и помещениях 1 этажа по секциям

Тип извещателя	T1-1M	P1-1M x 3	P1-2M	T1-2M	Всего
БТН	14	12 36	11	13	74
БТМ	4	4 12	4	4	24
БТК	8	8 24	6	8	46
БТН			2		2

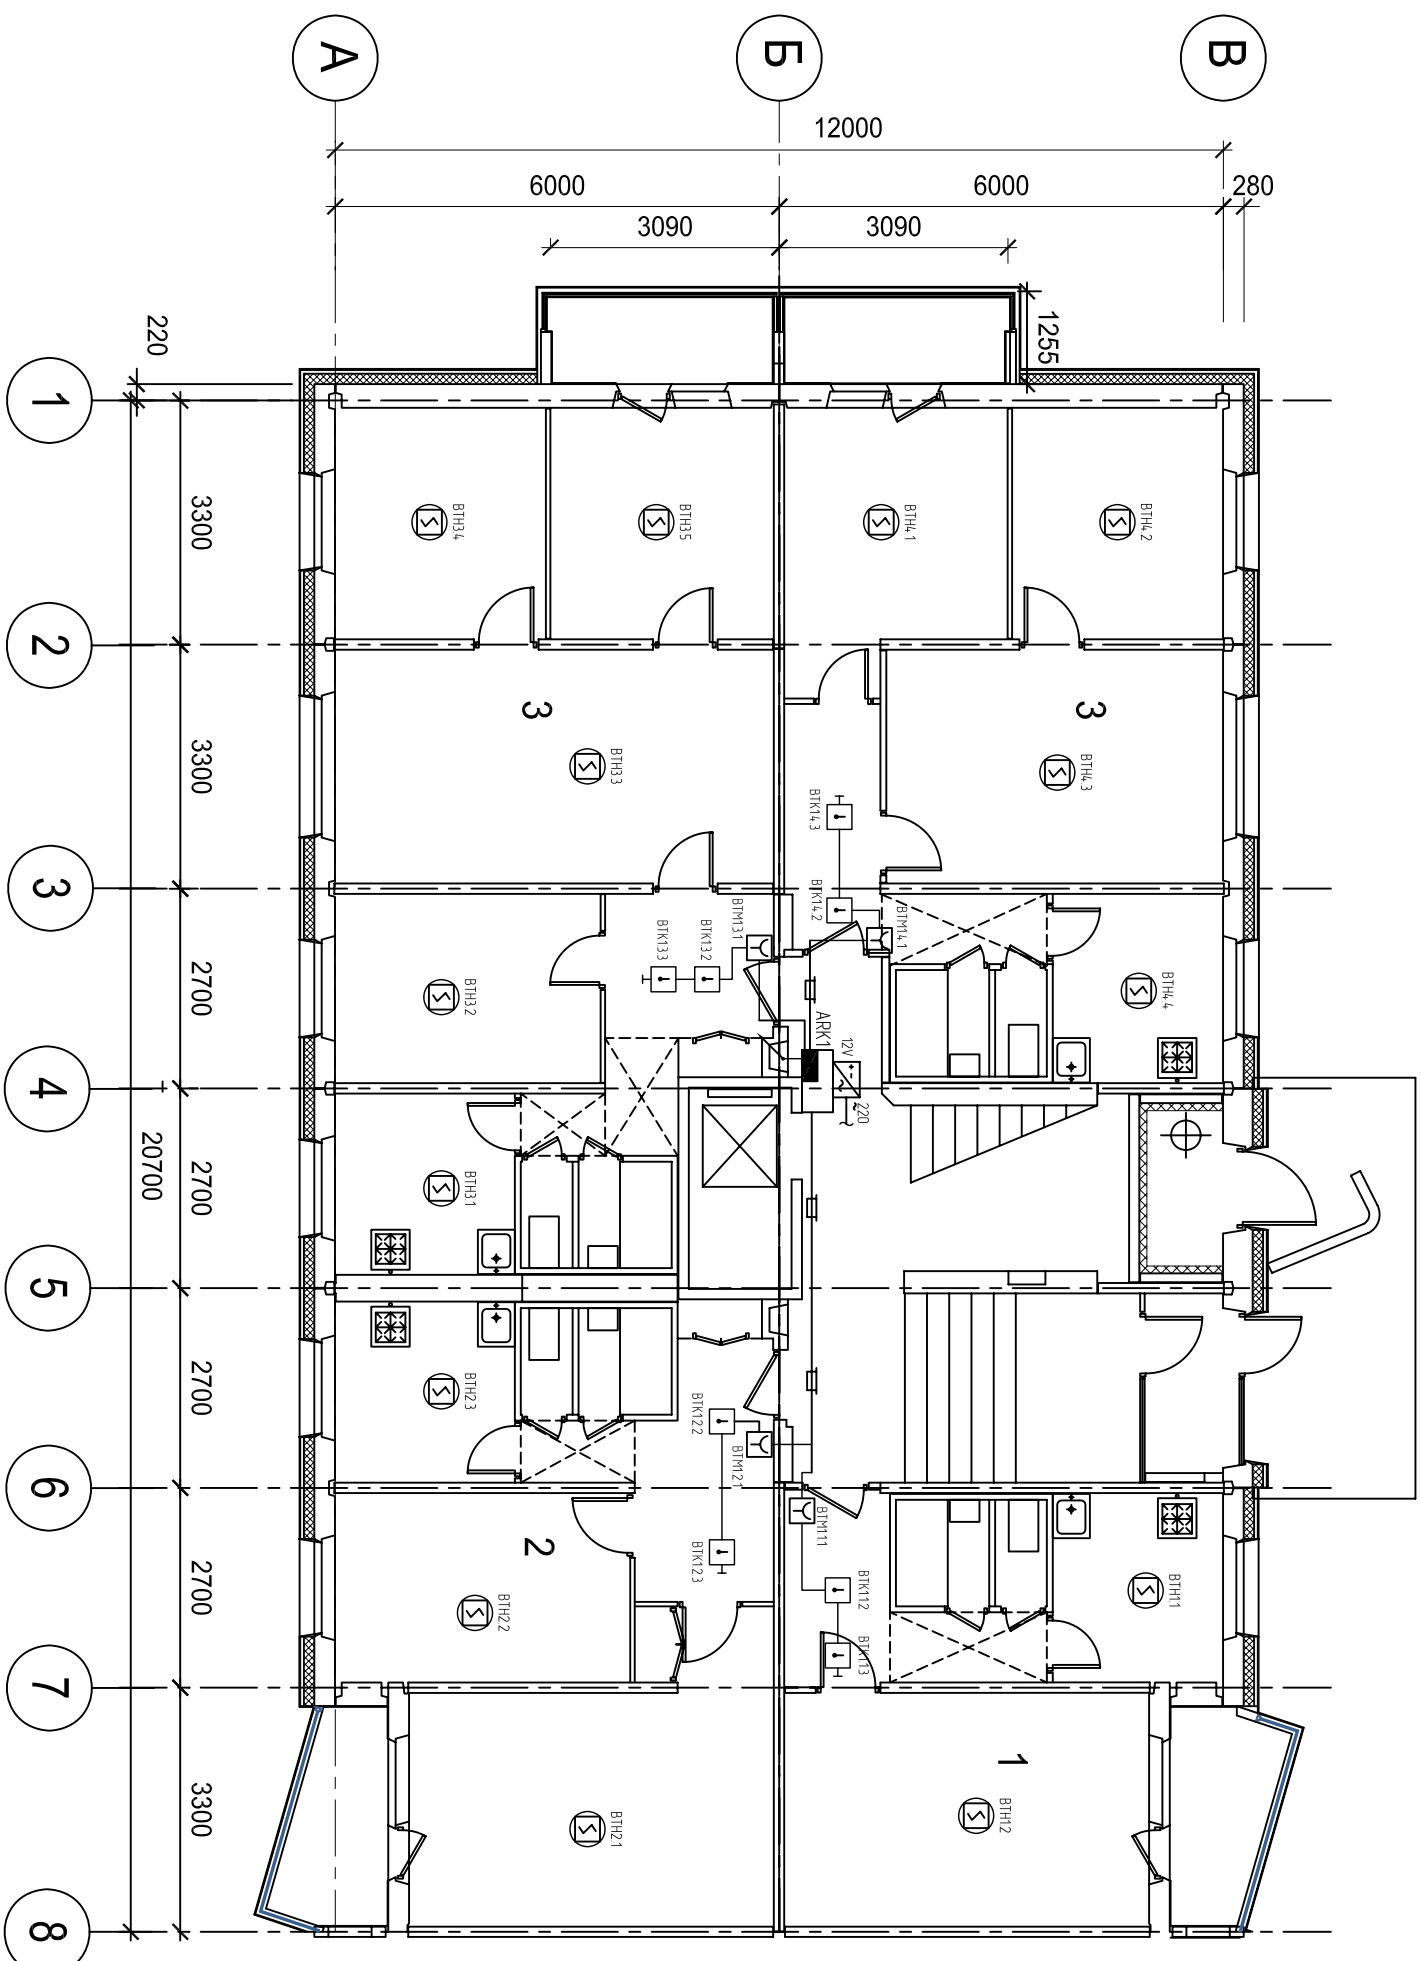

			Согласовано				Согласовано			
Инв. № подл.	Подп. и дата	Взам. инв. №	Отдел АР				Отдел ВК			
			Отдел КР				Отдел ЭО			
			Отдел ОБ							

						Договор № Н167-75	Шифр: НИ-5078-СС2	Том 3.4
Изм.	Коп.уч.	Лист	№Док.	Подпись	Дата	Проект комплексного капитального ремонта (санации) 9-этажного 6-секционного многоквартирного дома серии II-49-06/9М-Д для повторного применения		
Рук. КОМПТЗ		Сухорослов						
ГИП								
ГАП		Корнеев						
Гл. спец.		Садчикова		14.11.07				
Разработ.		Хайрутдинов		14.11.07				
Проверил		Кулагин		14.11.07				
Н. Контр.						Расположение оборудования и кабельных трасс на 1 этаже. в осях 1-8/А-В		
						МНИИТЭП КОМПТЗ		