



Количество пожарных извещателей устанавливаемых
в квартирах и технических 1 этажа по секциям

Тип извещателя	T1-1M	P1-1M x 3	P1-2M	T1-2M	Всего
ВТН	14	12 36	11	13	74
ВТМ	4	4 12	4	4	24
ВТК	8	8 24	6	8	46
ВТН			2		2

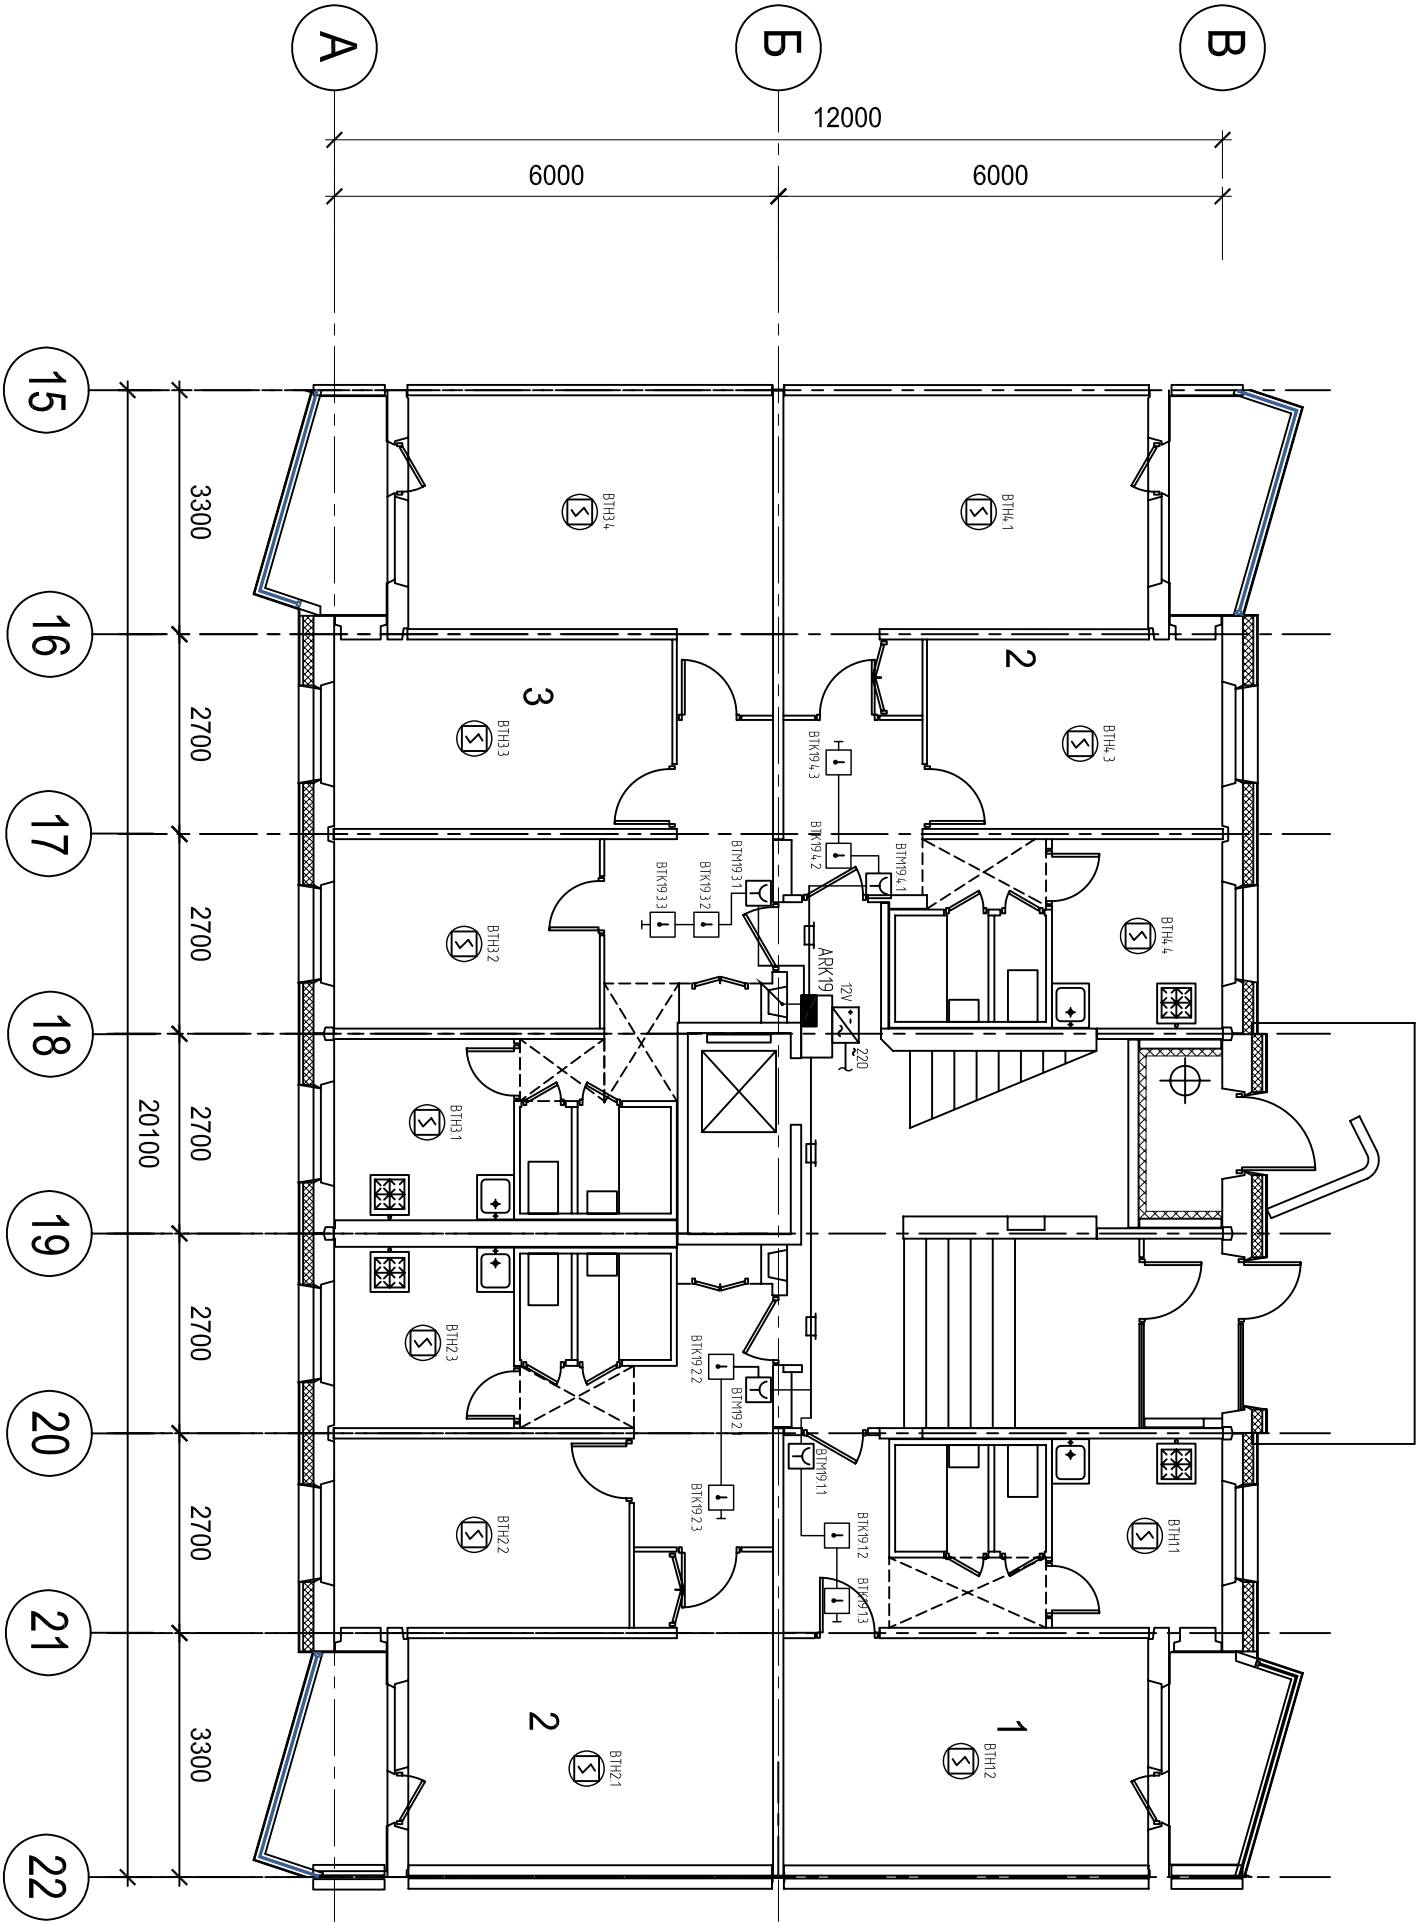

Согласовано			Согласовано		
Отдел АР			Отдел ВК		
Отдел КР			Отдел ЭО		
Отдел ОВ					
Инов. № подл.			Подп. и дата		
Взам. инв. №					

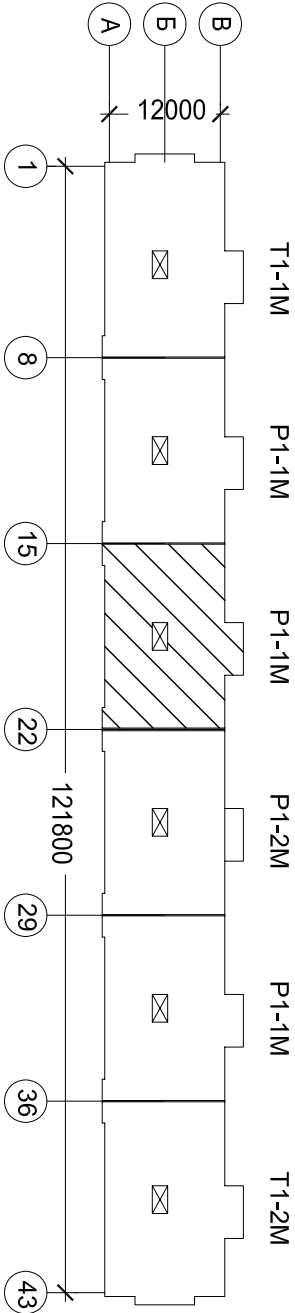

Договор № Н167-75		Шифр: НИ-5078-СС2		Том 3.4	
Изм.	Кол.уч.	Лист	№ док.	Подпись	Дата
Рук. КОМПТЗ	Сухорослов				
ГИП	Корнеев				
ГАП	Садчикова				14.11.07
Гл. спец.	Хайрулдинов				14.11.07
Разработ.	Кулагин				14.11.07
Проверил					
Н. Контр.					
Проект комплексного капитального ремонта (санации) 9-этажного 6-секционного многоквартирного дома серии И-49-06/9М-Д для повторного применения					
Пожарная сигнализация					
Расположение оборудования и кабельных трасс на 1 этаже.					
в осях 15-22/А-В					
МНИИТЭП КОМПТЗ					