 
 

 
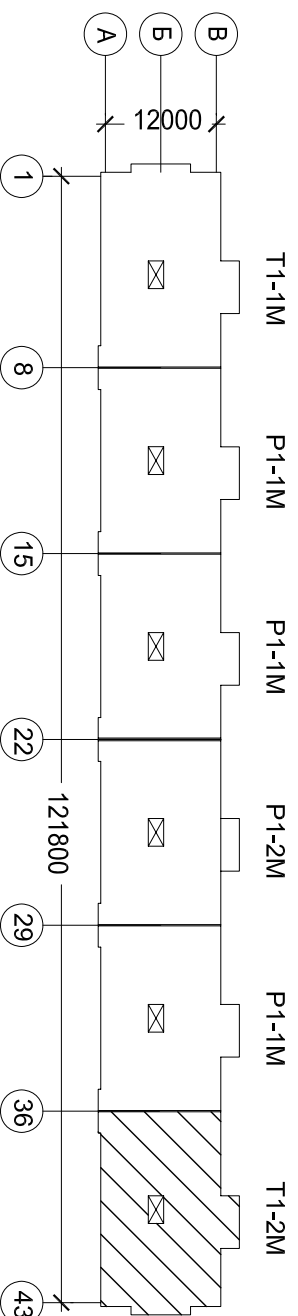
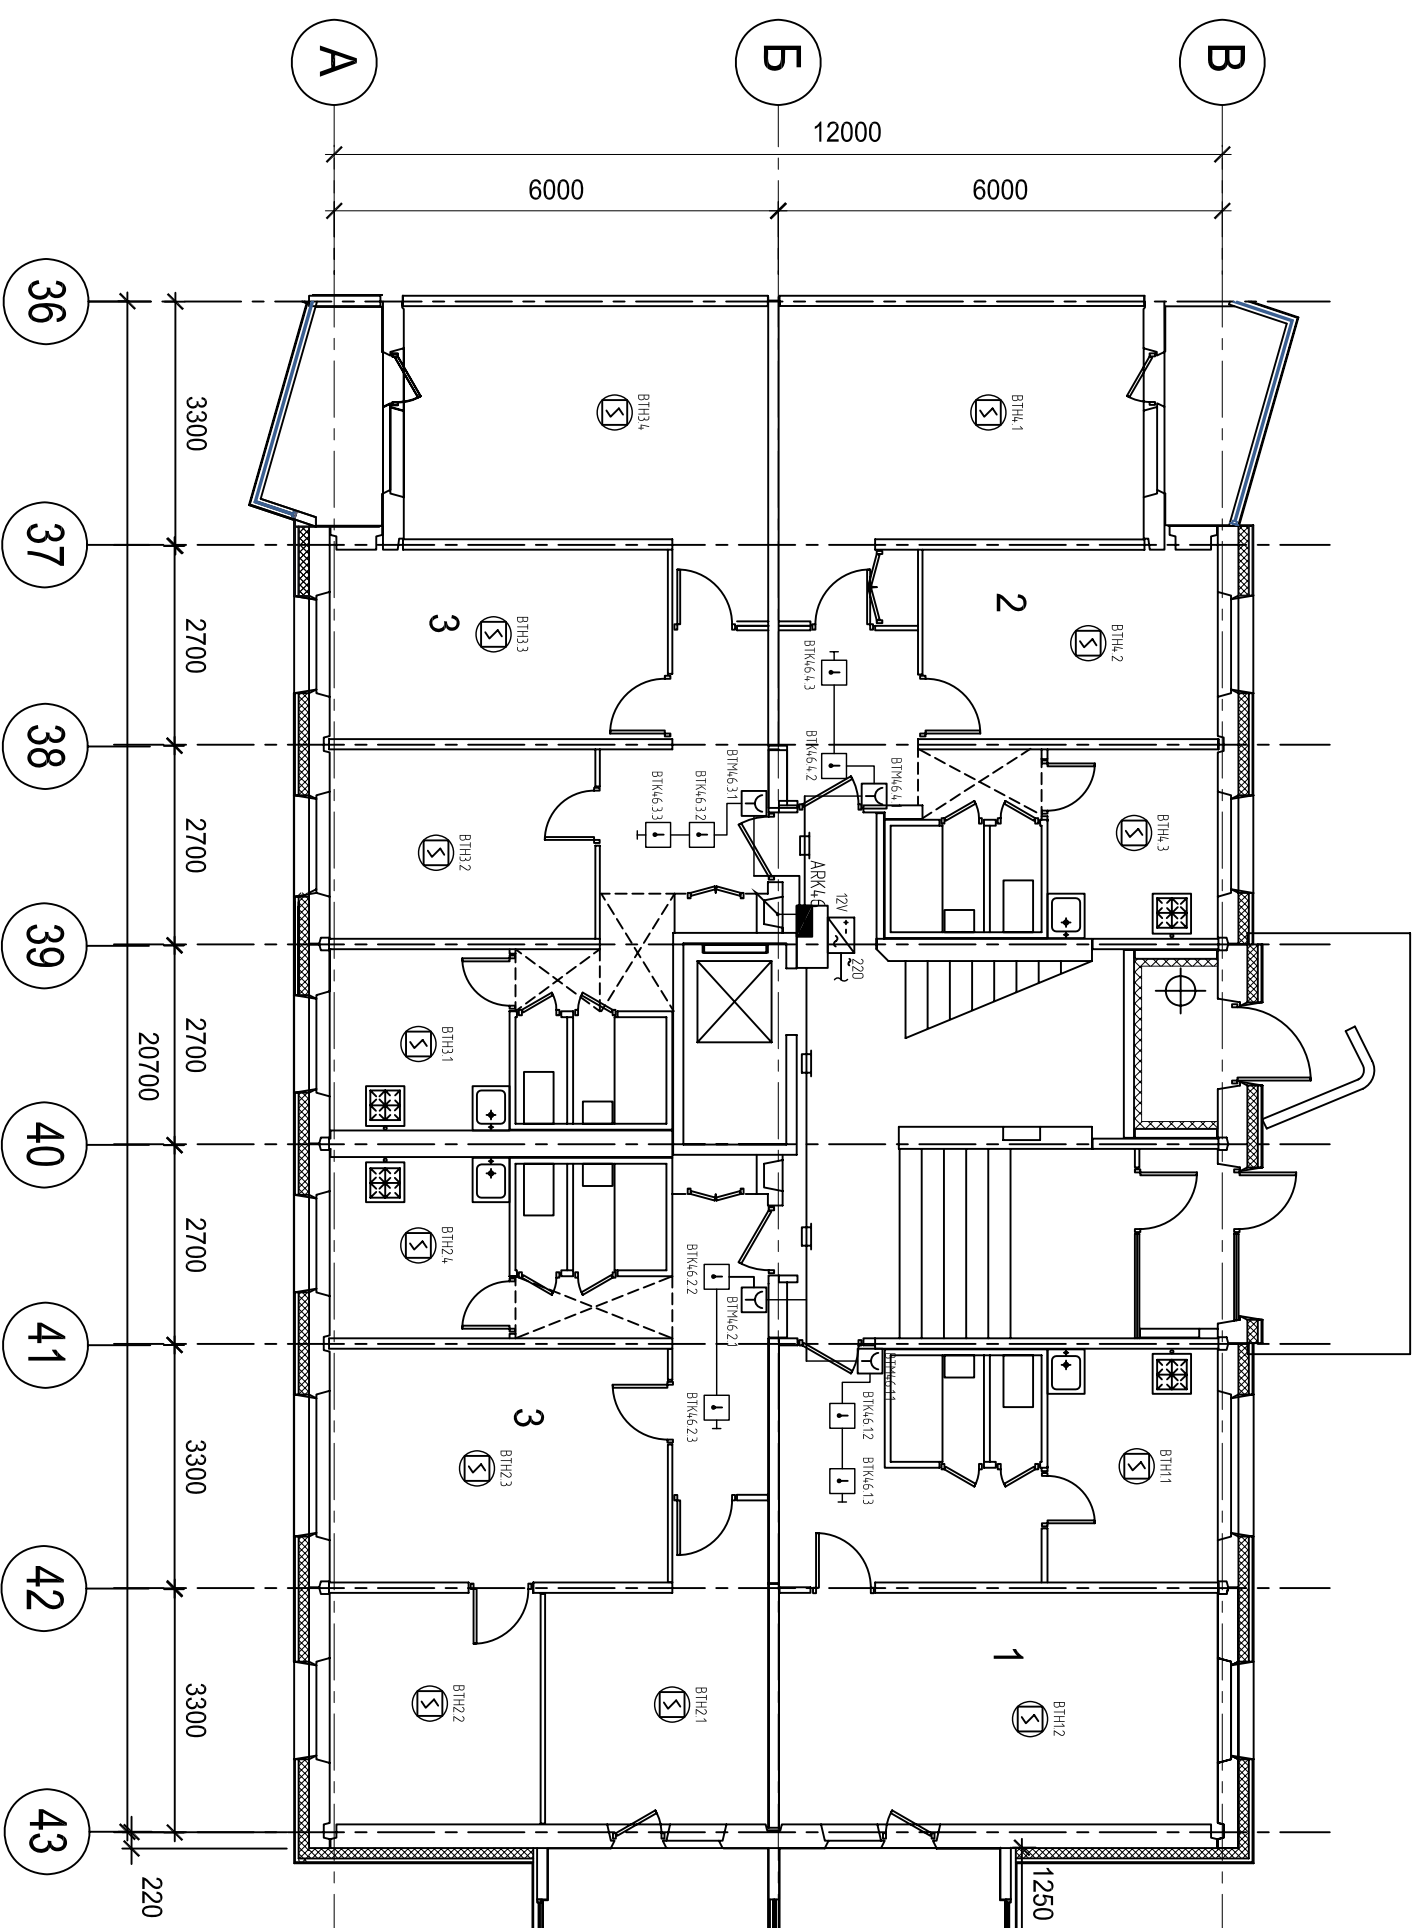


Количество пожарных извещателей устанавливаемых в квартирах и помещениях 1 этажа по секциям

Тип избавителя	T1-1M	P1-1M x 3	P1-2M	T1-2M	Всего
БТН 	14	12 36	11	13	74
БТМ 	4	4 12	4	4	24
БТК 	8	8 24	6	8	46
БТН 			2		2



			Согласовано				Согласовано			
Инв. № подл.	Подп. и дата	Взам. инв. №	Отдел АР				Отдел ВК			
			Отдел КР				Отдел ЭО			
			Отдел ОБ							

						Договор № Н167-75	Шифр: НИ-5078-СС2	Том 3.4
Изм.	Кол.уч.	Лист	№Документа	Подпись	Дата	Проект комплексного капитального ремонта (санации) 9-этажного б-секционного многоквартирного дома серии ИЛ-49-06/9М-Д для повторного применения		
Рук. КОМПГЗ	Сухорослов							
ГИП								
ГАП	Корнеев							
Гл. спец.	Садишкова				14.11.07	Пожарная сигнализация		
Разработ.	Хайрутдинов				14.11.07	РП 6		
Проверил	Кулагин				14.11.07	МНИИТЕП КОМПГЗ		
Н. Контр.						Расположение оборудования и кабельных трасс на 1 этаже. в осях 36-43/А-В		