


Количество пожарных извещателей устанавливаемых
в квартирах 2-9 этажей по секциям

Тип извещателя	T1-1M	P1-1M x 3	P1-2M	T1-2M	Всего x 8
ВТН	15	13 39	13	15	82 656
ВТМ	4	4 12	4	4	24 192
ВТК	8	8 24	8	8	48 384

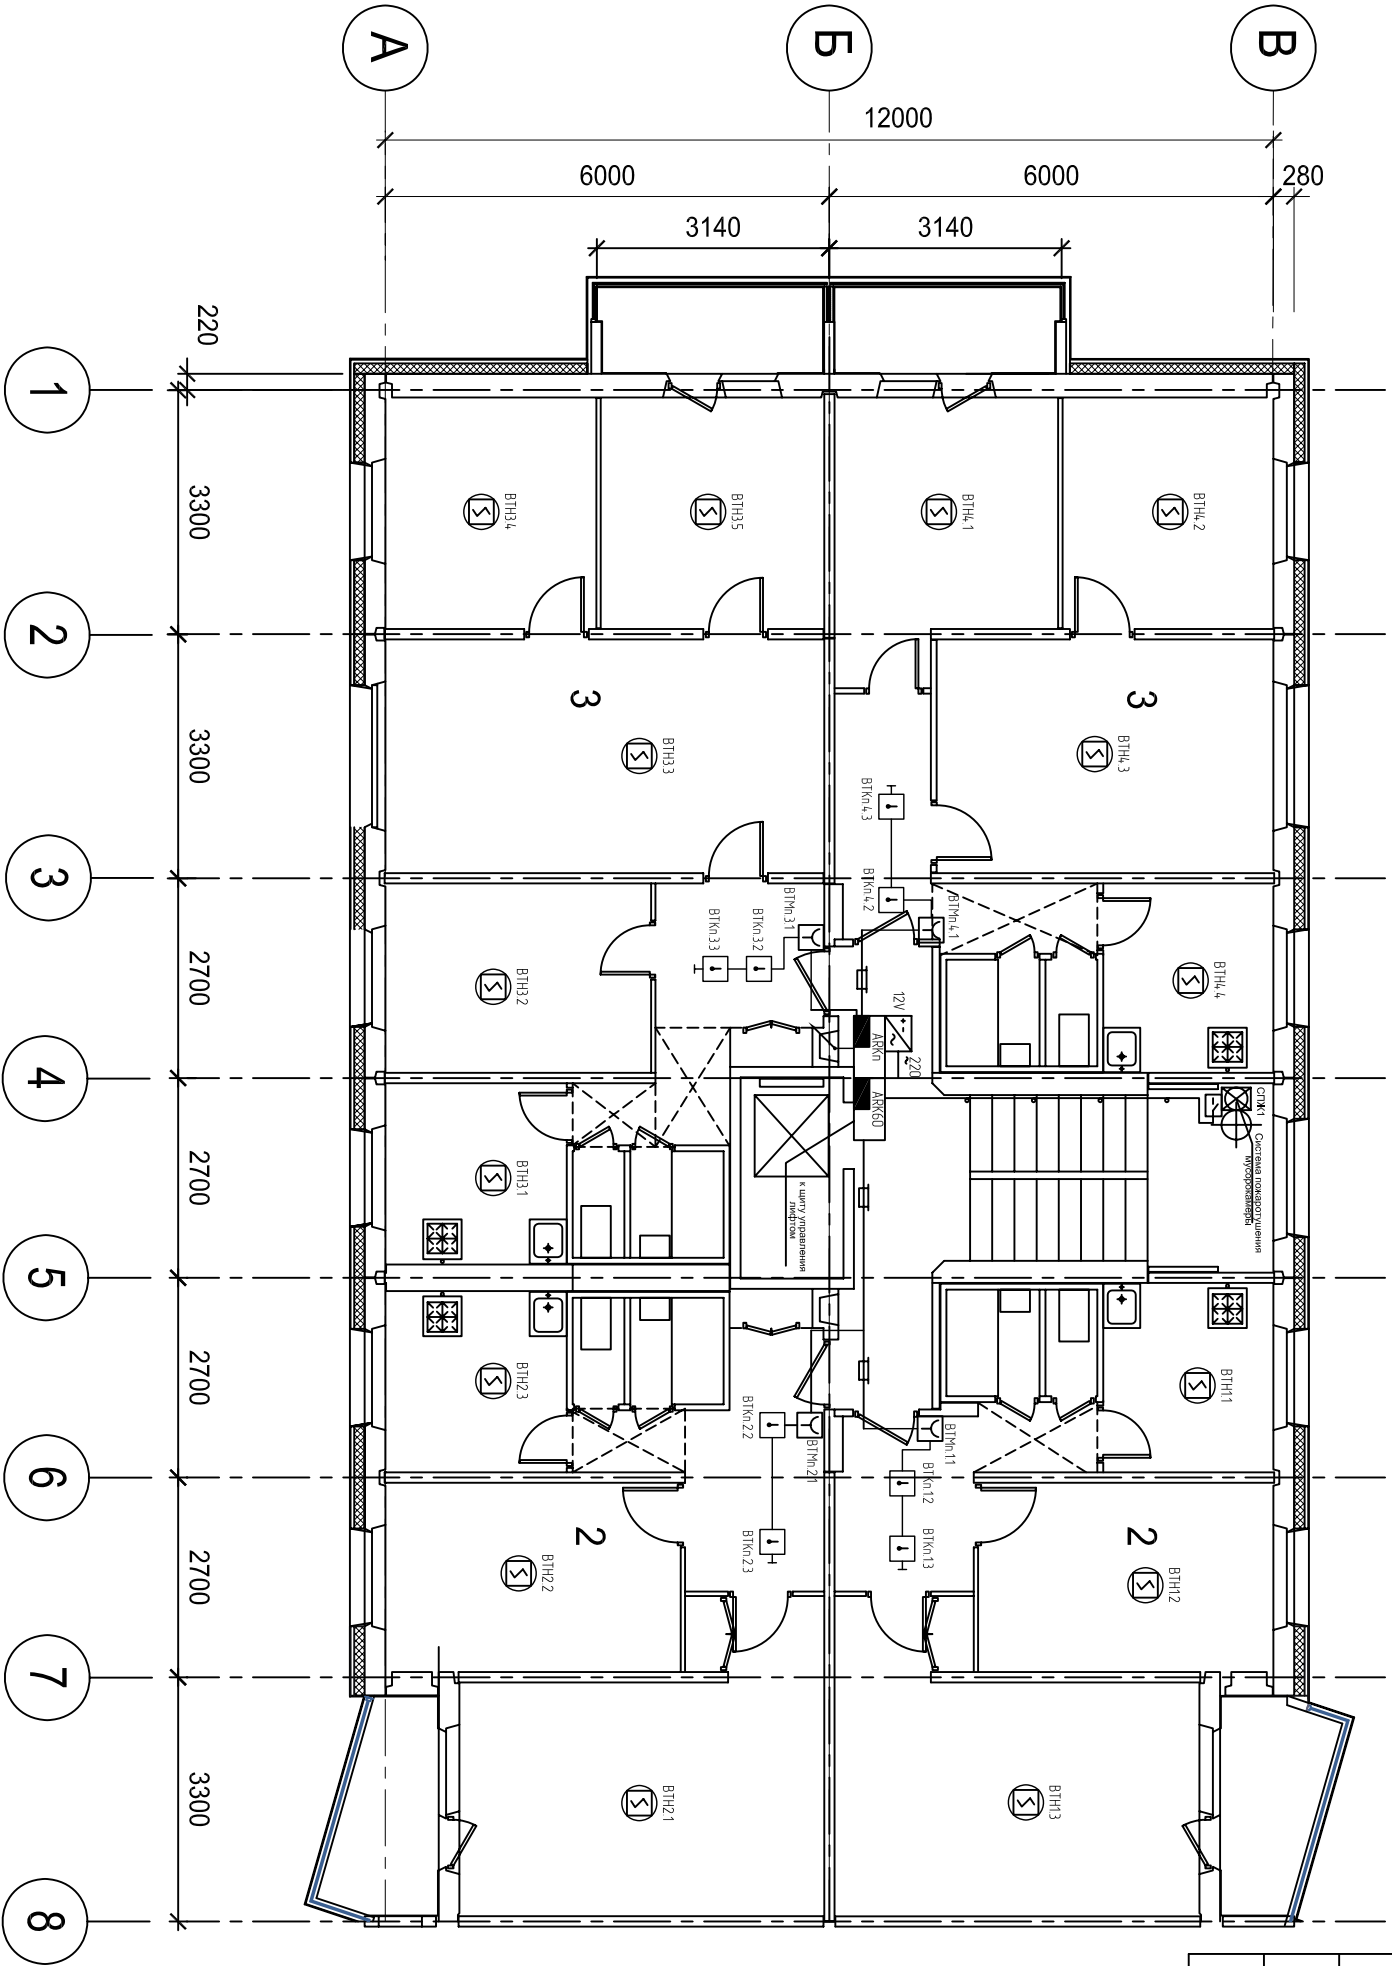

Инв. № подл.			Согласовано				Согласовано			
			Отдел АР				Отдел ВК			
			Отдел КР				Отдел ЭО			
			Отдел ОВ							
Подп. и дата			Взам. инв. №							

Договор № Н167-75		Шифр: НИ-5078-СС2		Том 3.4	
Изм.	Кол.уч.	Лист	№Док.	Подпись	Дата
Рук. КОМПТЗ	Сухорослов				
ГИП					
ГАП	Корнеев				
Гл. спец.	Садчикова				14.11.07
Разработ.	Хайрулдинов				14.11.07
Проверил	Кулагин				14.11.07
Н. Контр.					
Проект комплексного капитального ремонта (санации) 9-этажного 6-секционного многоквартирного дома серии И-49-06/9М-Д для повторного применения				Пожарная сигнализация	
Расположение оборудования и кабельных трасс на 2-9 этажах. в осях 1-8/А-В				Стация	Лист
				РП	7
				МНИИТЭП КОМПТЗ	