



Фасад в осях 8-1

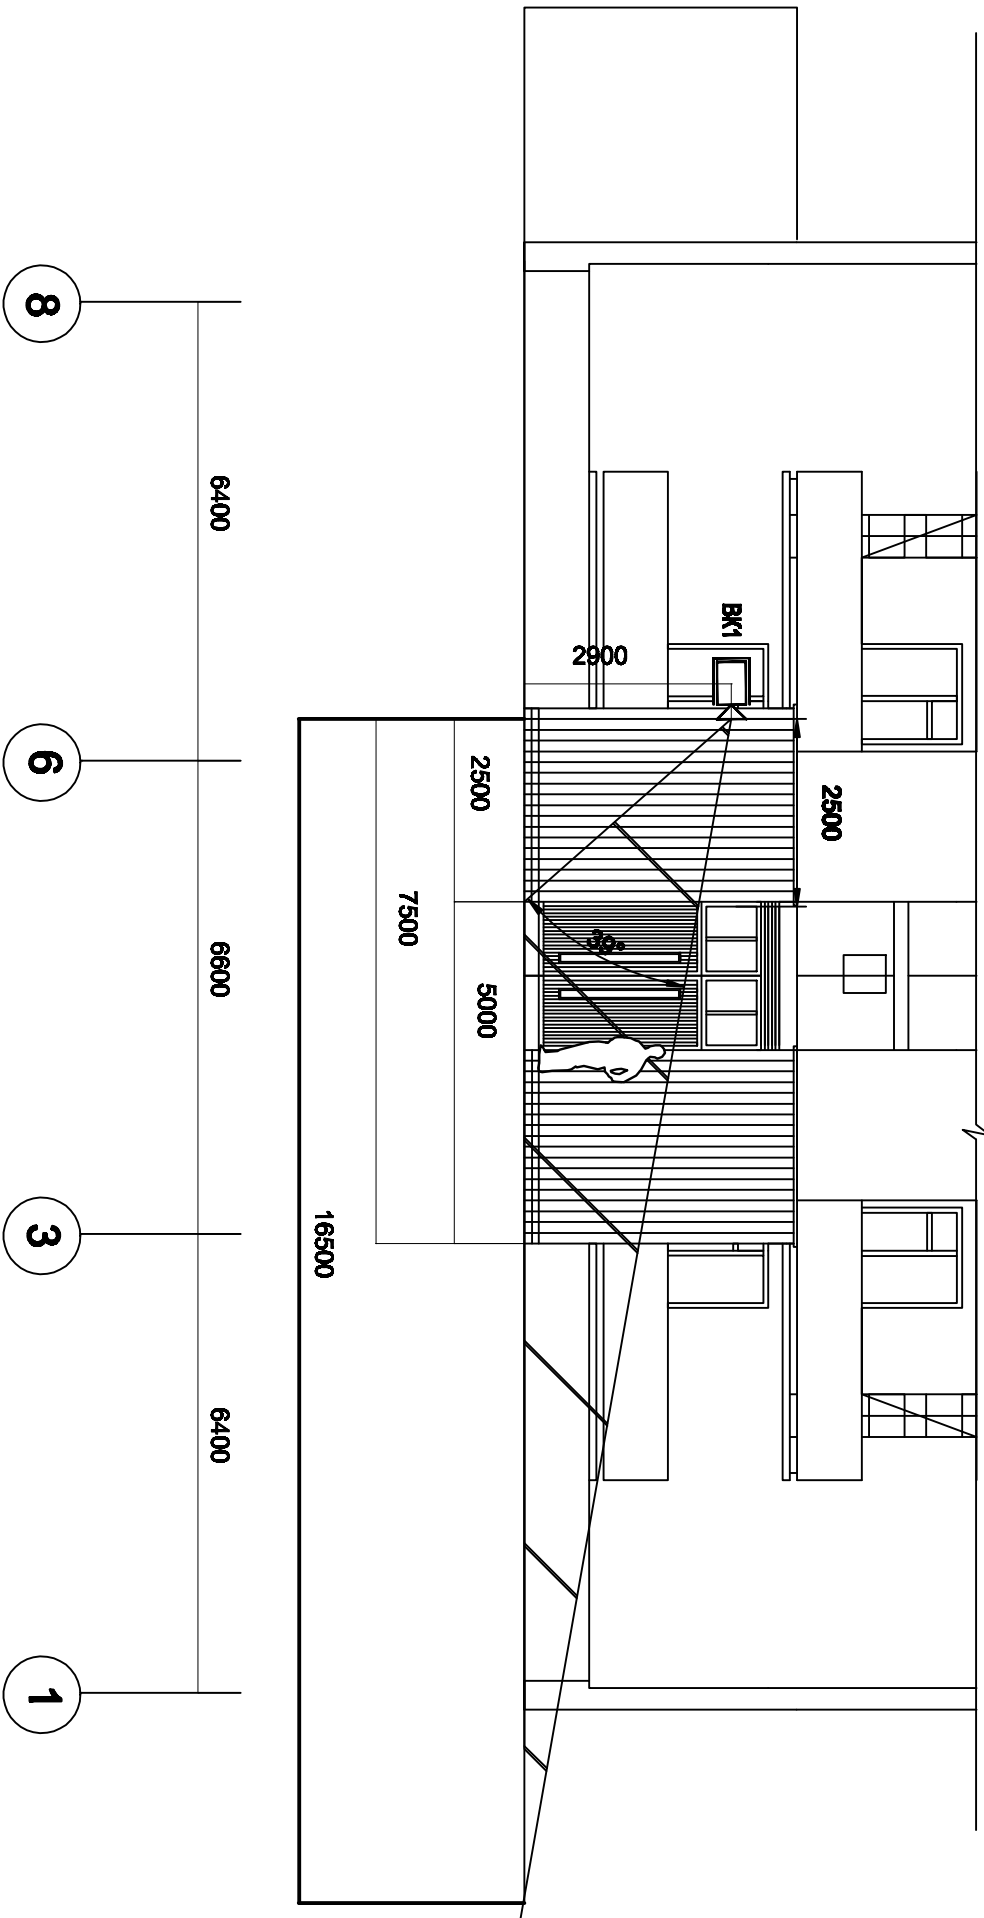

Угол обзора видеокамеры в вертикальной плоскости.

ПЛАН 1ЭТ

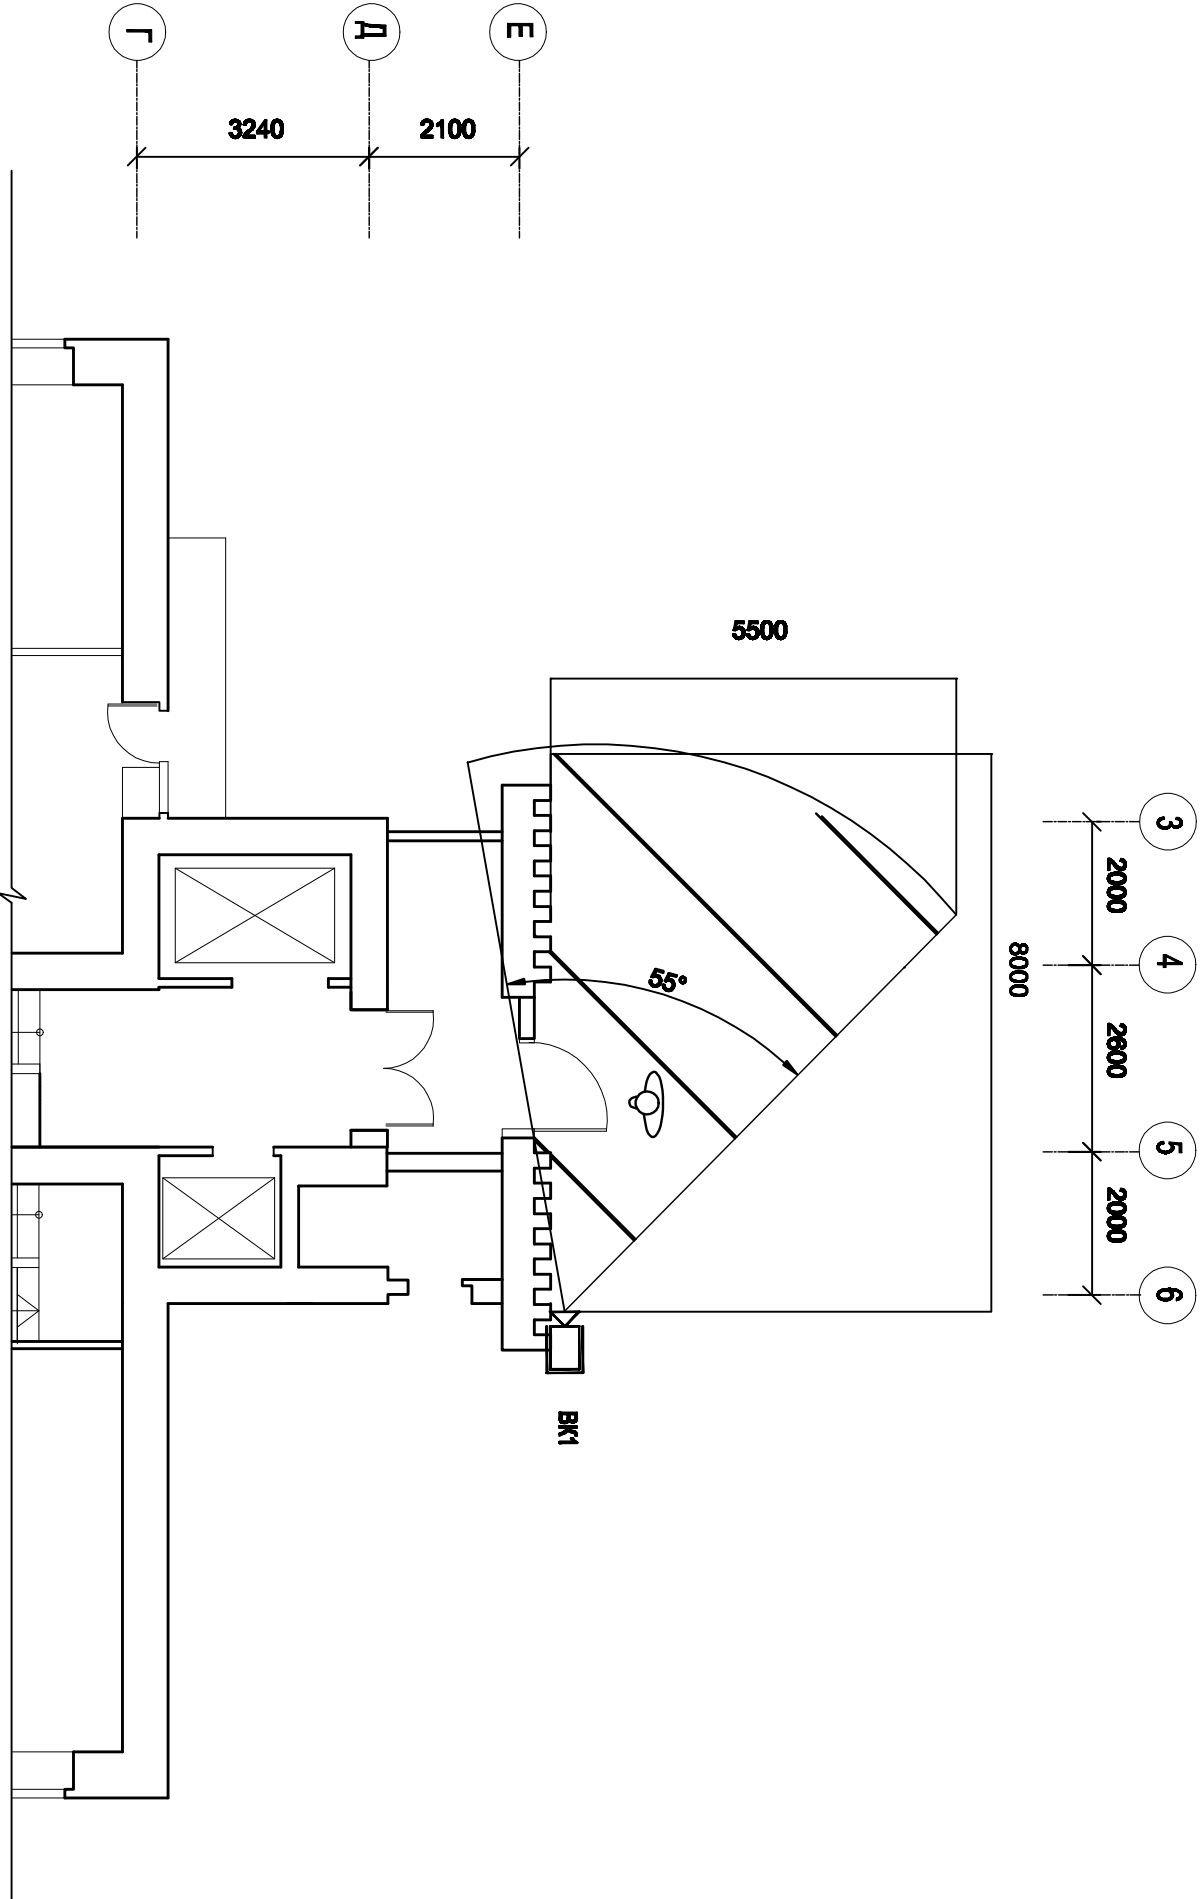

Угол обзора видеокамеры в горизонтальной плоскости.

Примечание:
Углы обзора рассчитаны для видеокамеры с фокусным расстоянием объектива 5,5 мм.

Согласовано:				Согласовано:			
Изм.№	погр.	Попр. и дата	Взам.Лист.№				

СС											
Выборочный капитальный ремонт 12эт жилого дома (без отселения)											
Изм.	К.уч.	Лист	из Лист.	Пояр.	Листа	Жилой дом №69					
						Схемы углов обзора видеокамеры.					
						РП					