

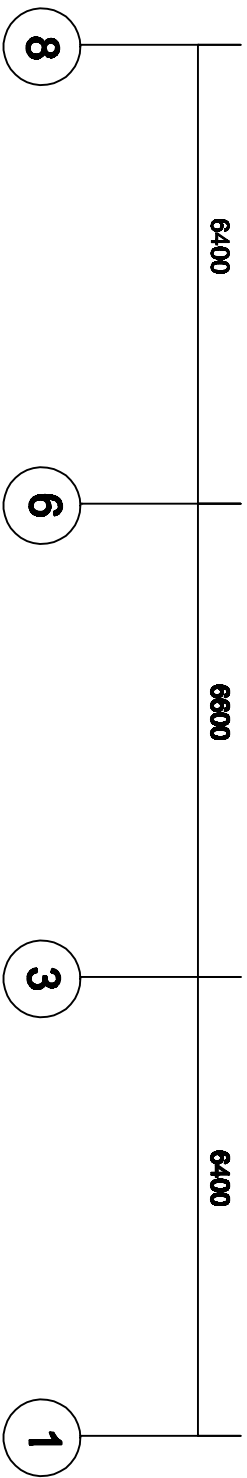


Фасад в осях 3-4.

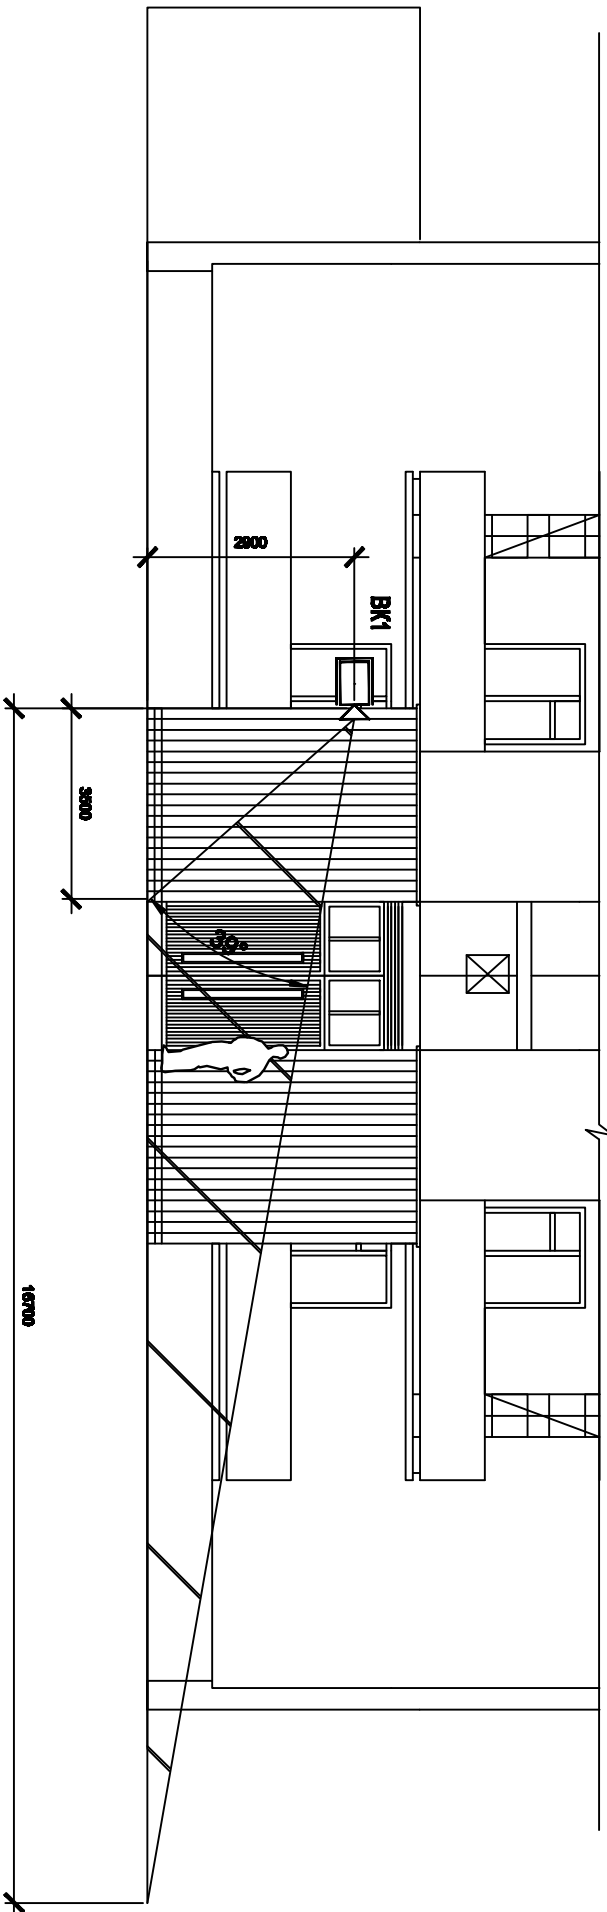

Угол обзора видеокамеры в вертикальной плоскости.

ПЛАН 19Т

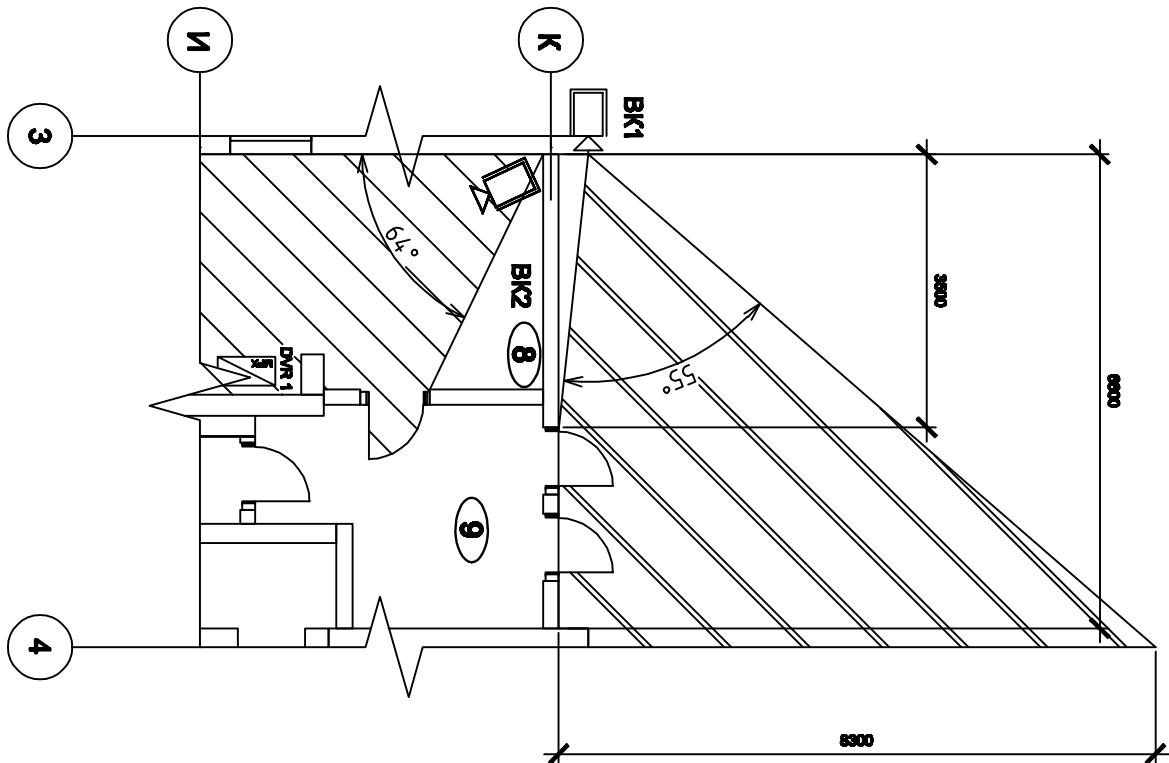

Угол обзора видеокамеры в горизонтальной плоскости.

Примечание:
Углы обзора рассчитаны для видеокамеры с фокусным расстоянием объектива 5,5 мм.

Согласовано:				Согласовано:			
Имя.№ подп.	Подп. и дата	Взам.Лист.№					

СС											
Выборочный капитальный ремонт 14эт жилого дома (без отселения)											
Имя	К.У.	Лист	из	Лист	Подп.	Дата	Схемы углов обзора видеокамеры.				
							ПТ				