


**Шкаф управления Я5111 вентиллятором дымоудаления ВД1.**

# Шкаф управления Я5111

**КЩИТУ ЭЛЕКТРОПИТАНИЯ  
(СМ. РАДІУМ 30)**

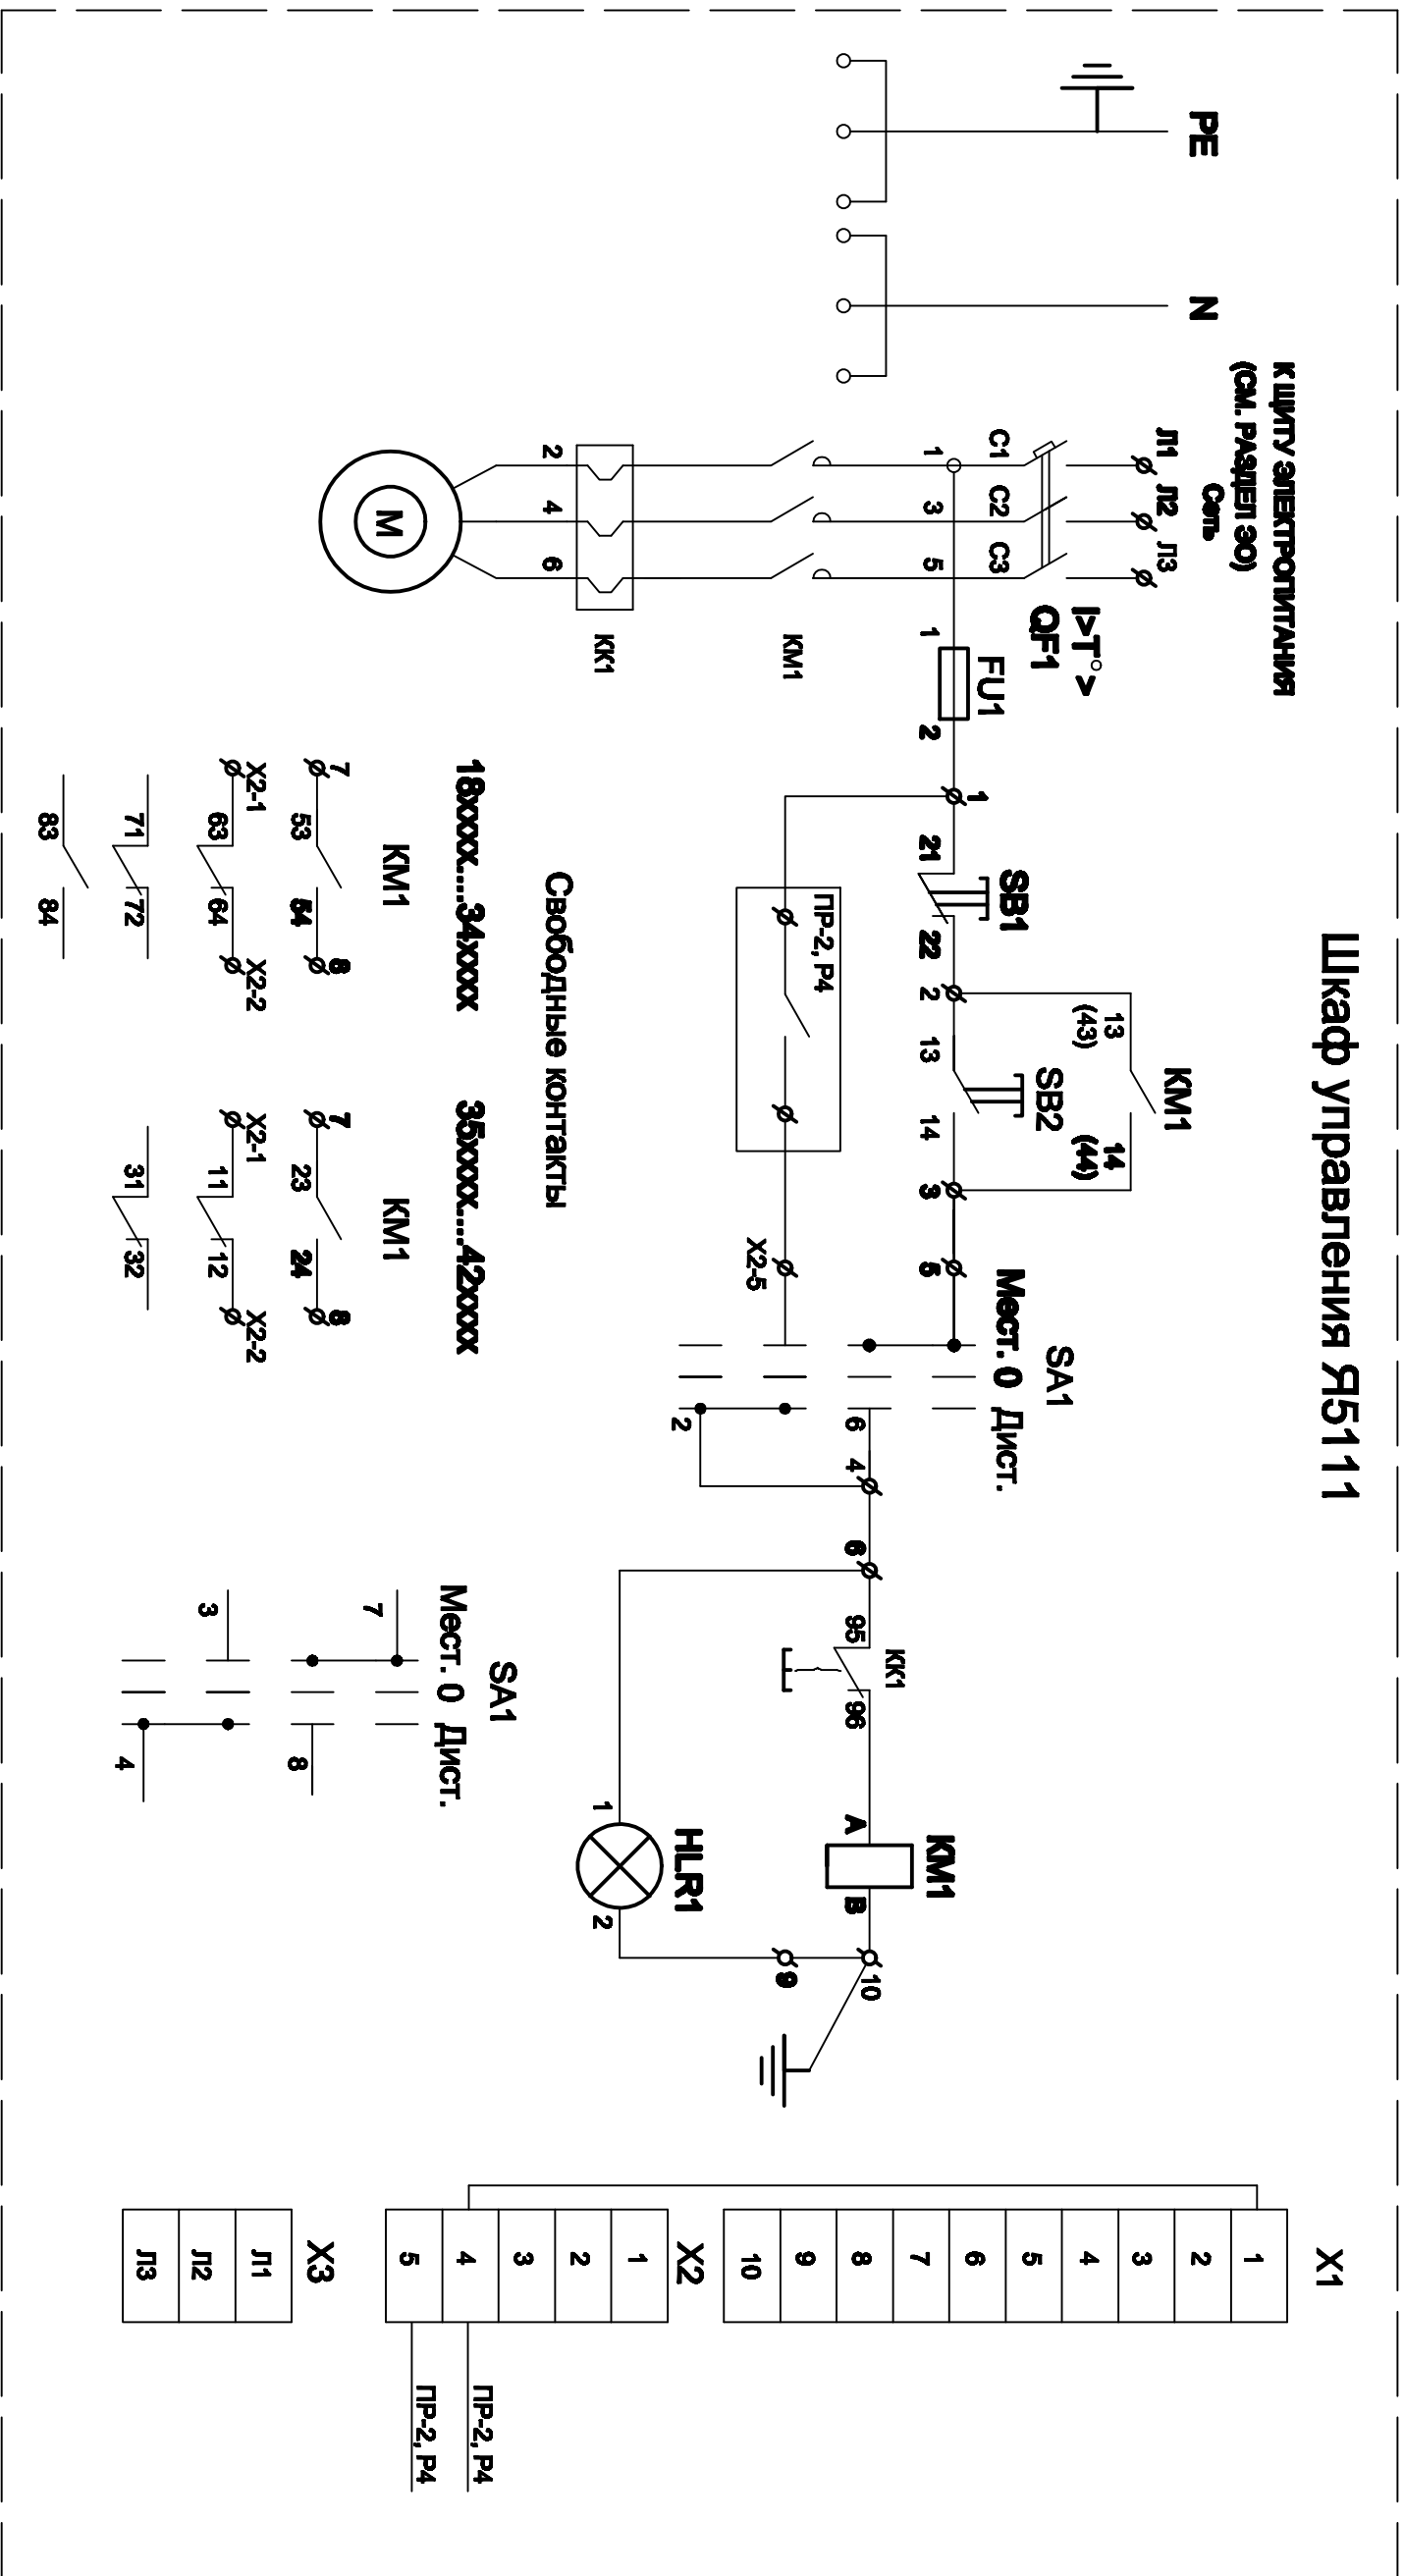

1. Установить перемычку между X1-1 и X2-4
2. Шкаф Я5111 учитывается в электротехническом разделе

[illegible]