




Расположение коммутационных модулей и аккумуляторных батарей в шкафу питания 12 В

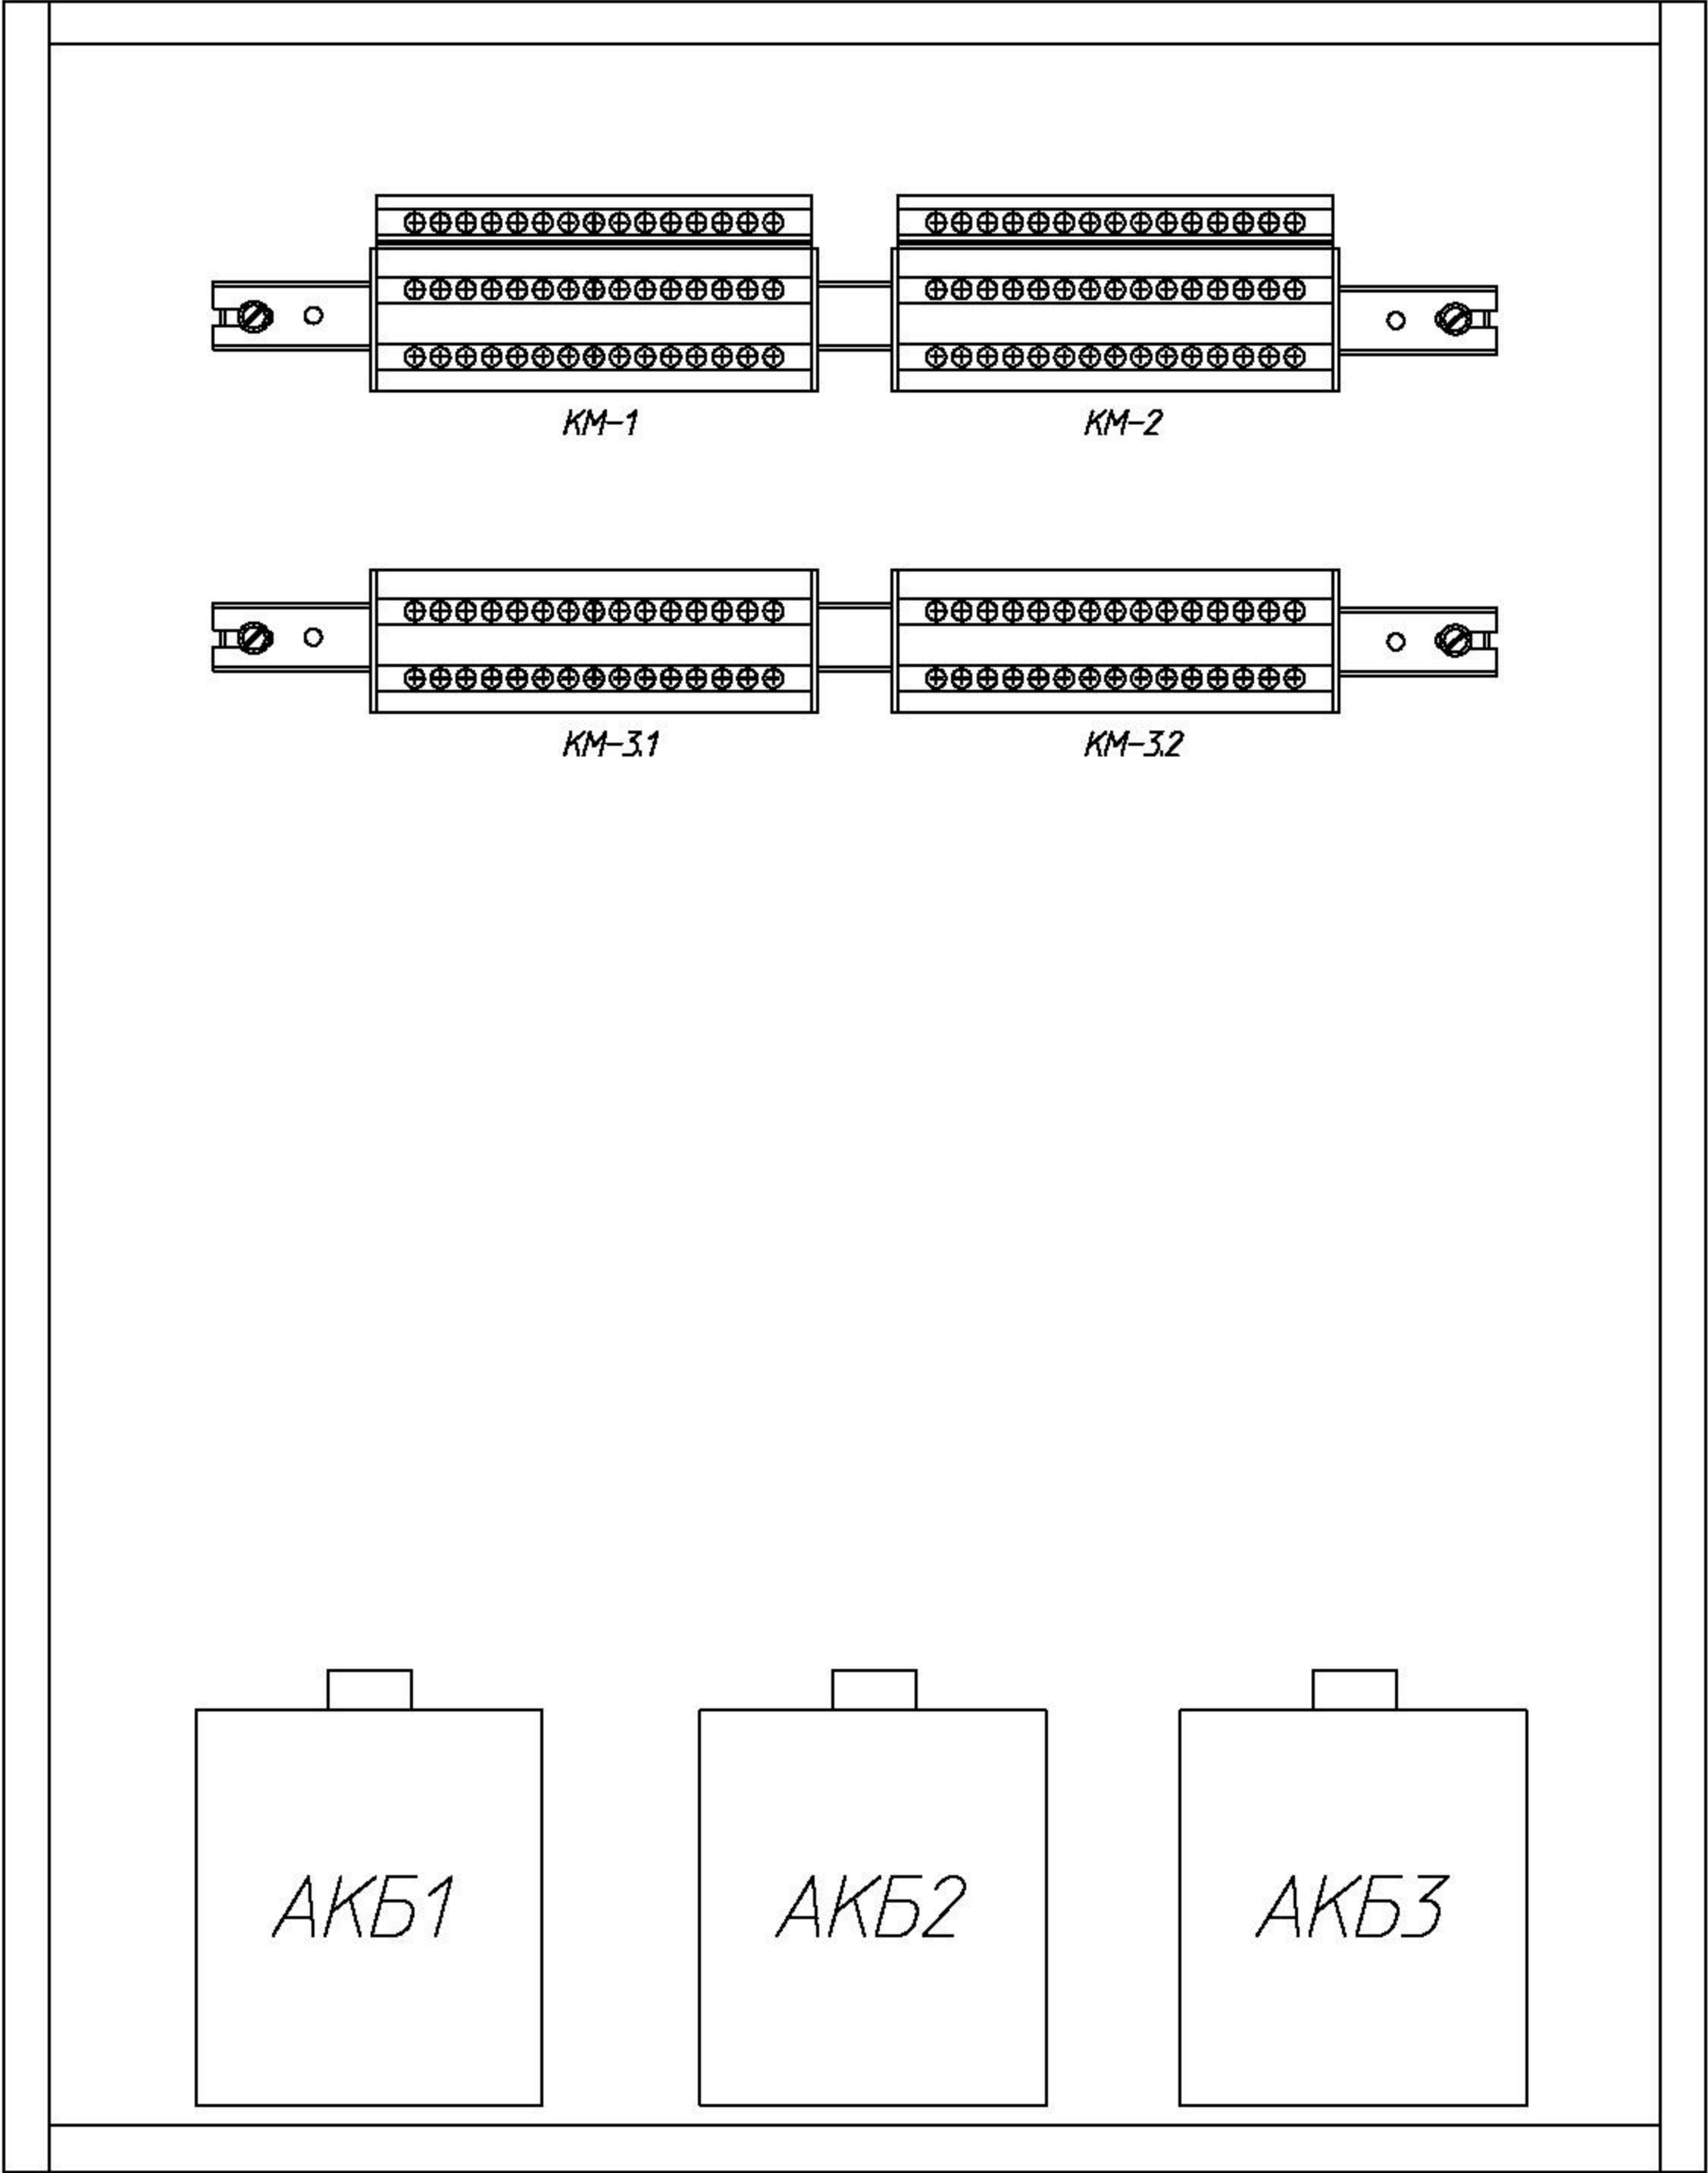

Частная схема подключения внутренней видекамеры к источнику питания через коммутационный модуль

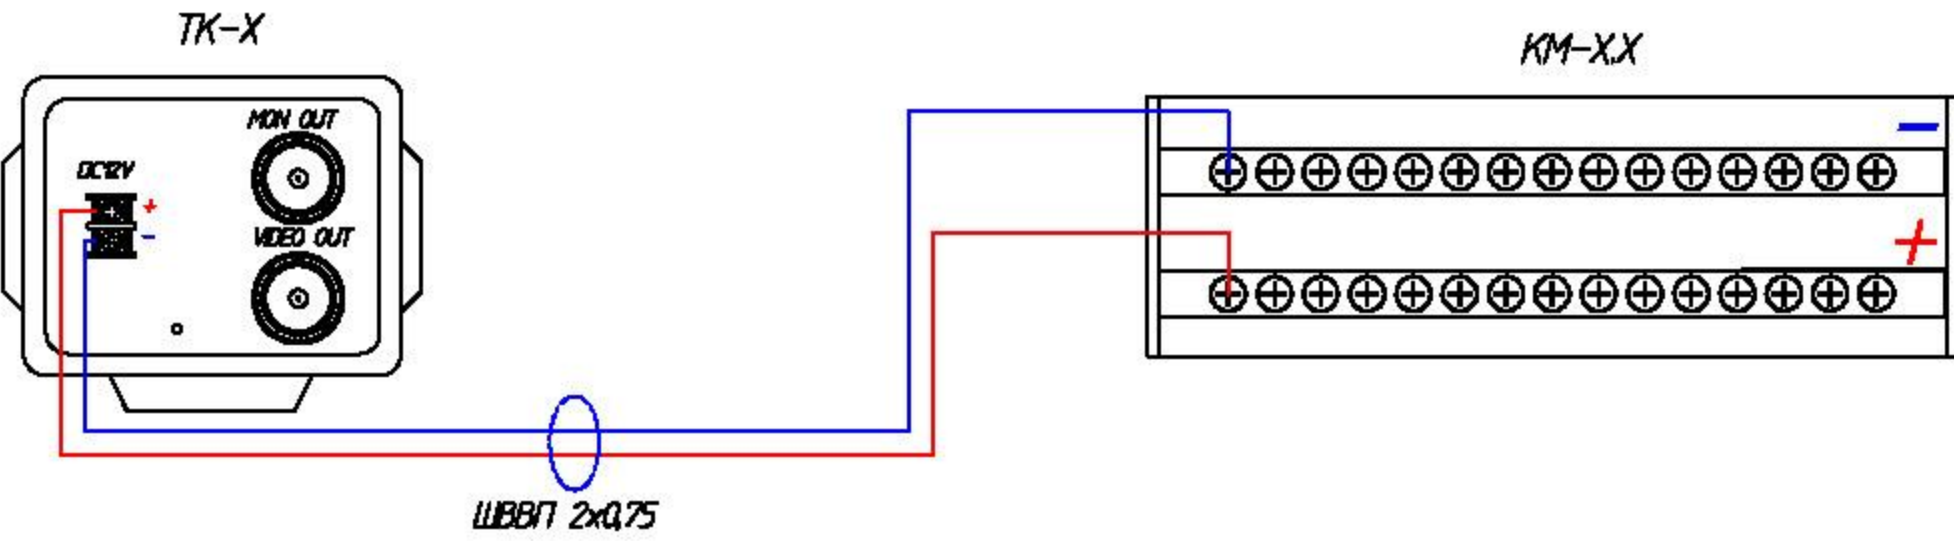

Частная схема подключения внешней видекамеры в кожухе с ИК прожектором к источнику питания 12 В через распределительную коробку и коммутационный модуль

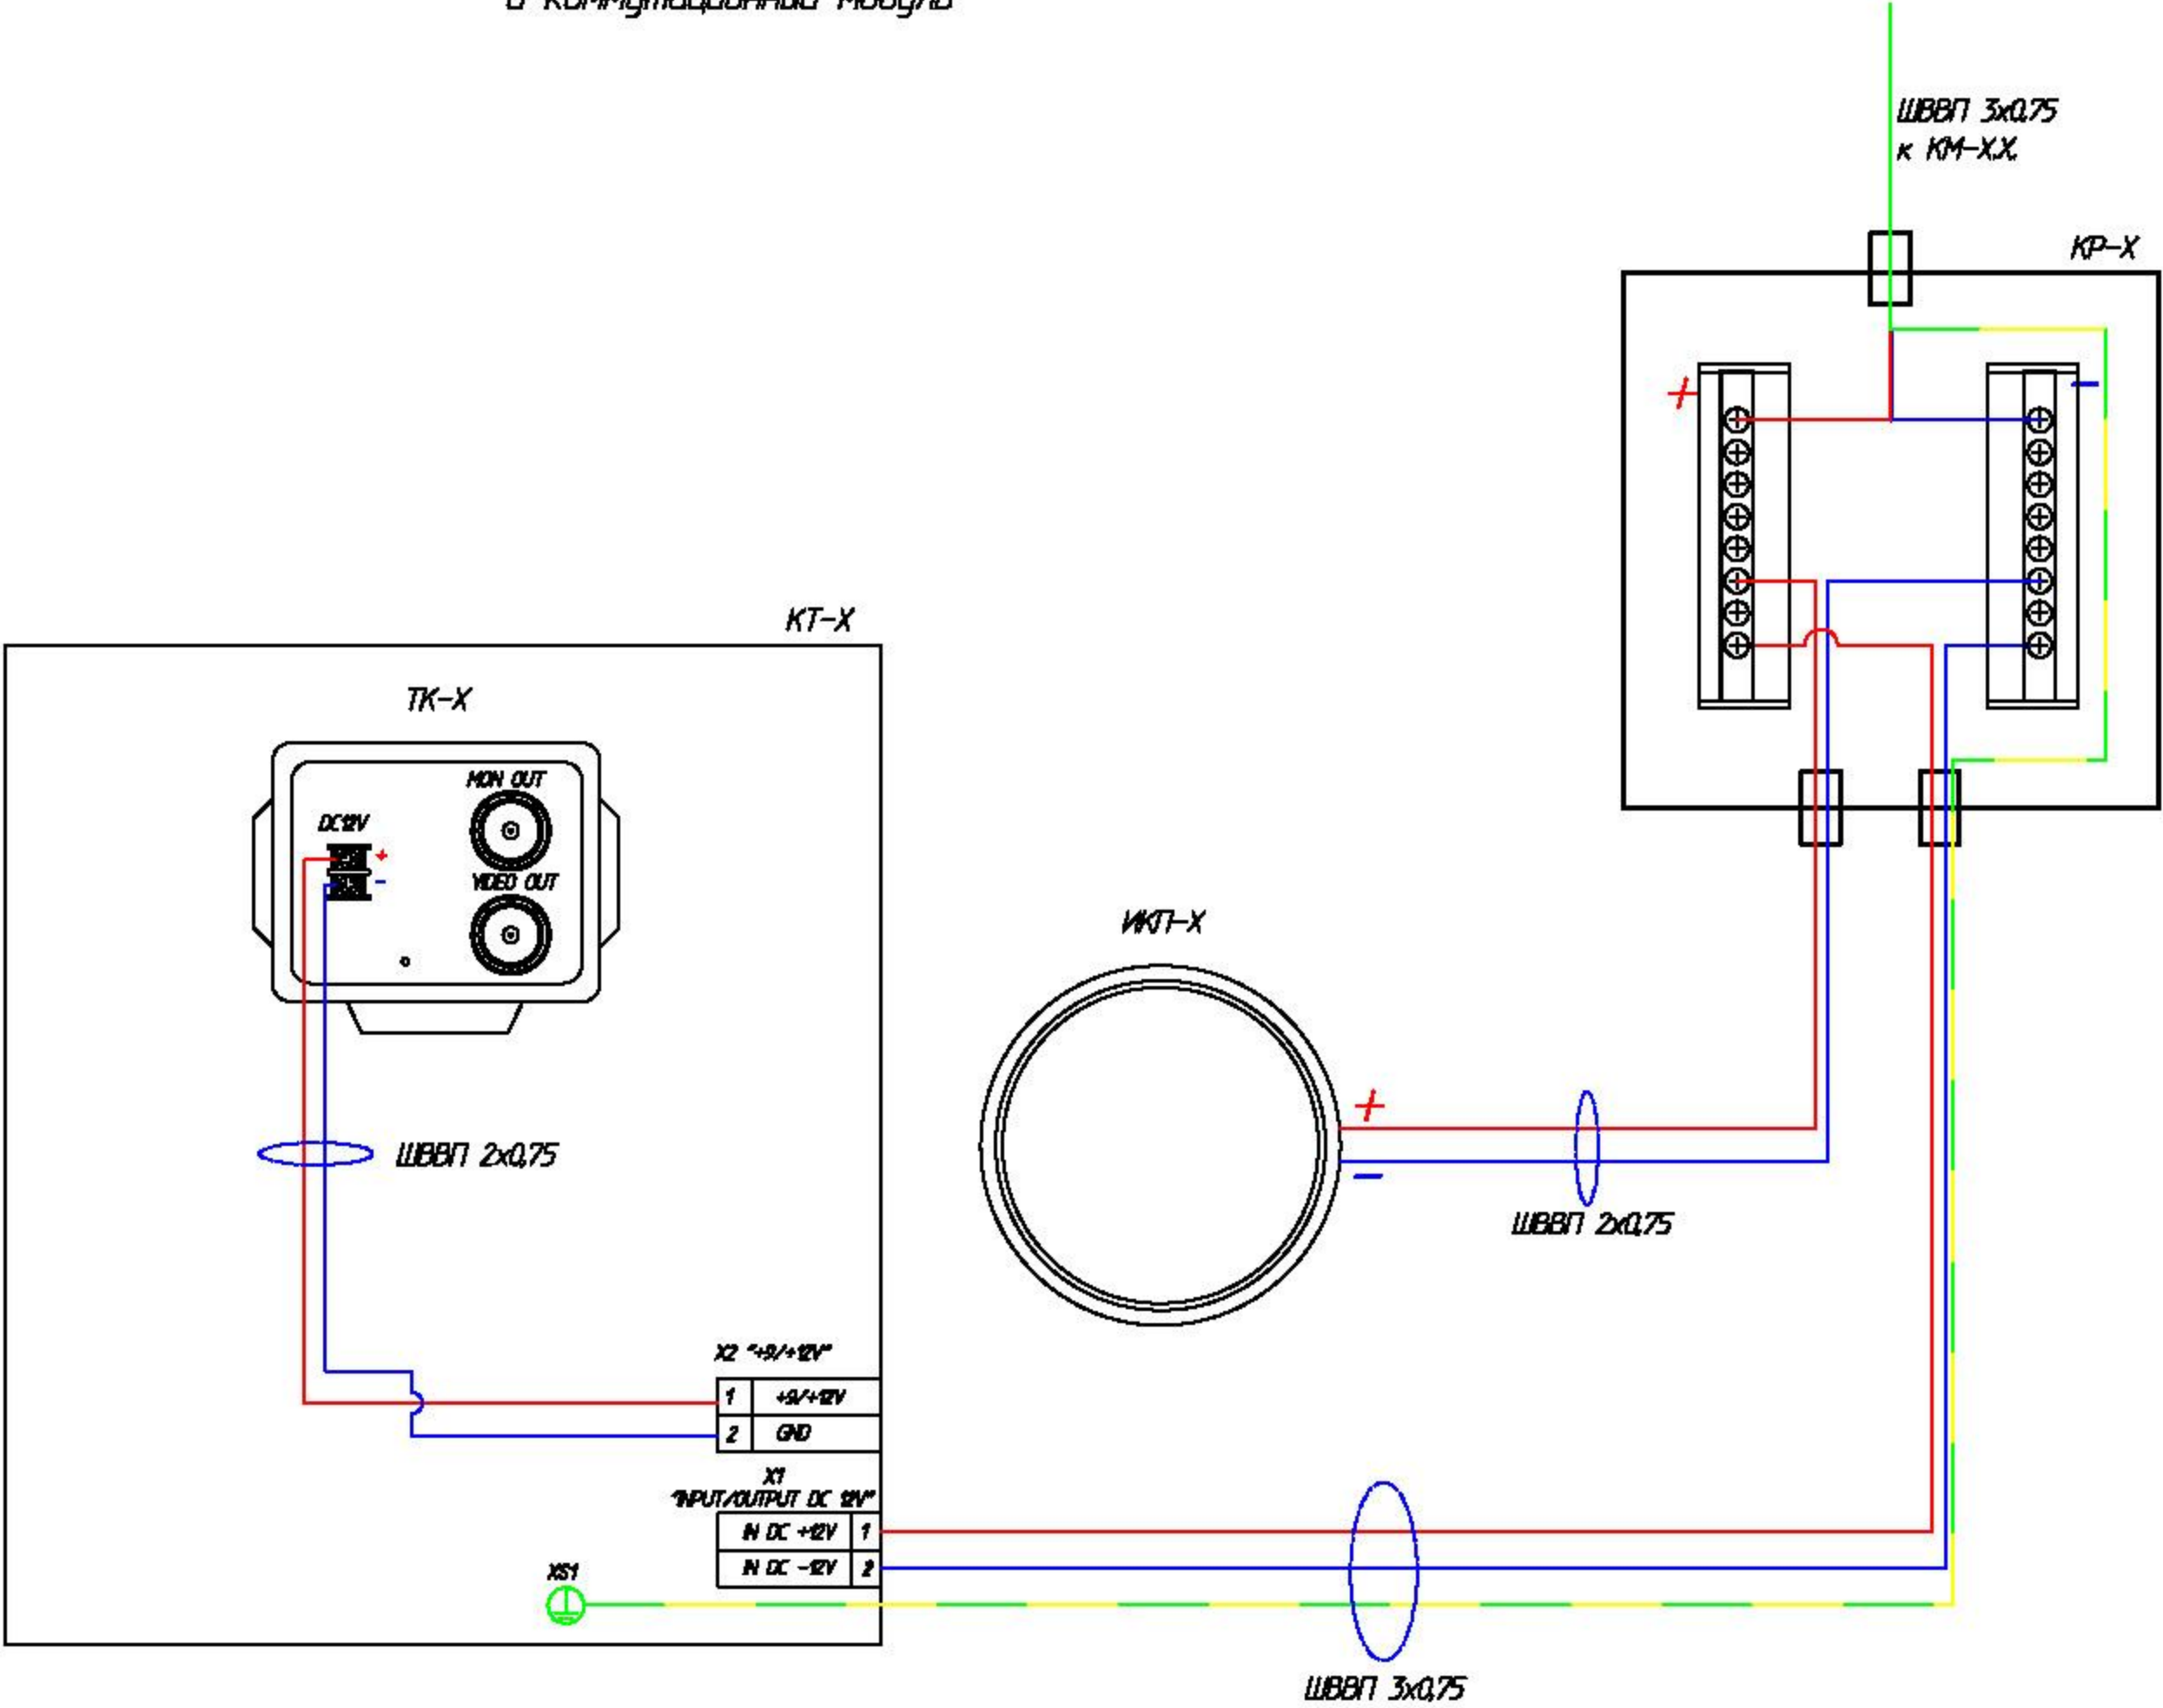

Согласовано

Взам. инв. N

Подп. и дата

Инд. N подл.